




Gisselfeld - Udstillingsbygning

December 2021
Baumann Arkitekter

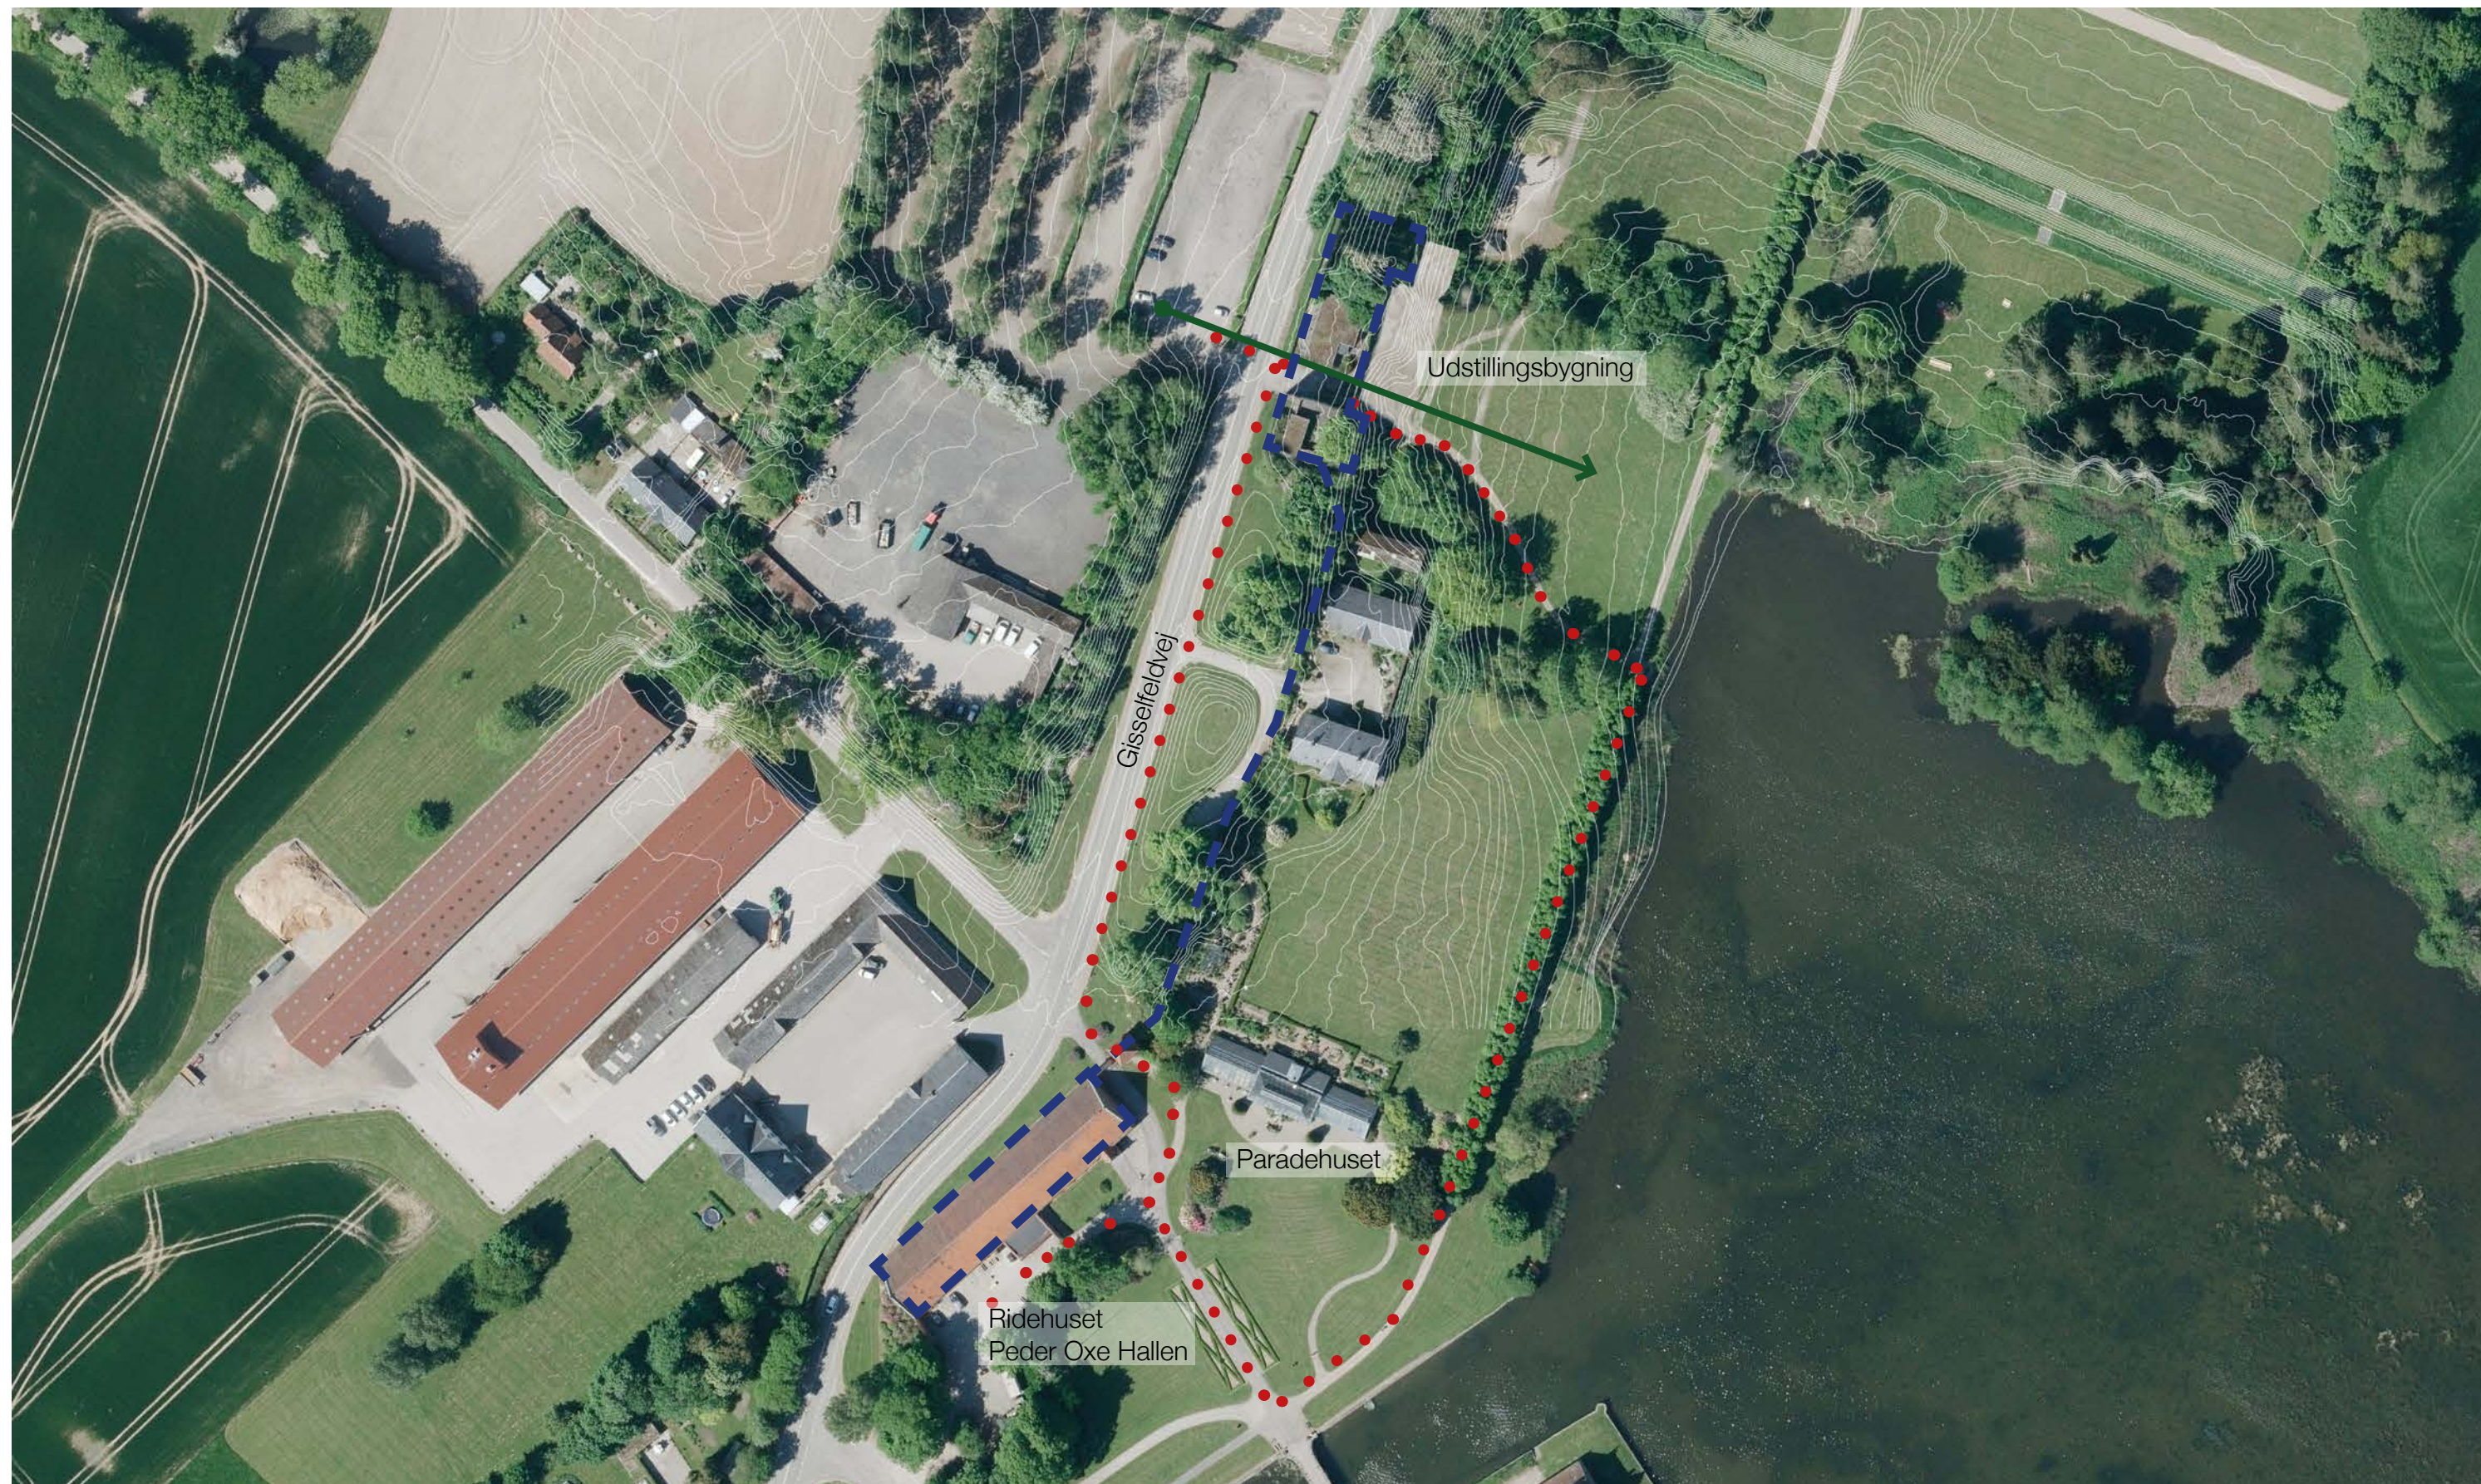


- — — — — Tegl-facader / mur i terræn
- • • • • Stier / passager / forbindelser
- ➔ Kig til søen fra Gisselfeldvej

Gisselfeld - Udstillingsbygning
Baumann Arkitekter





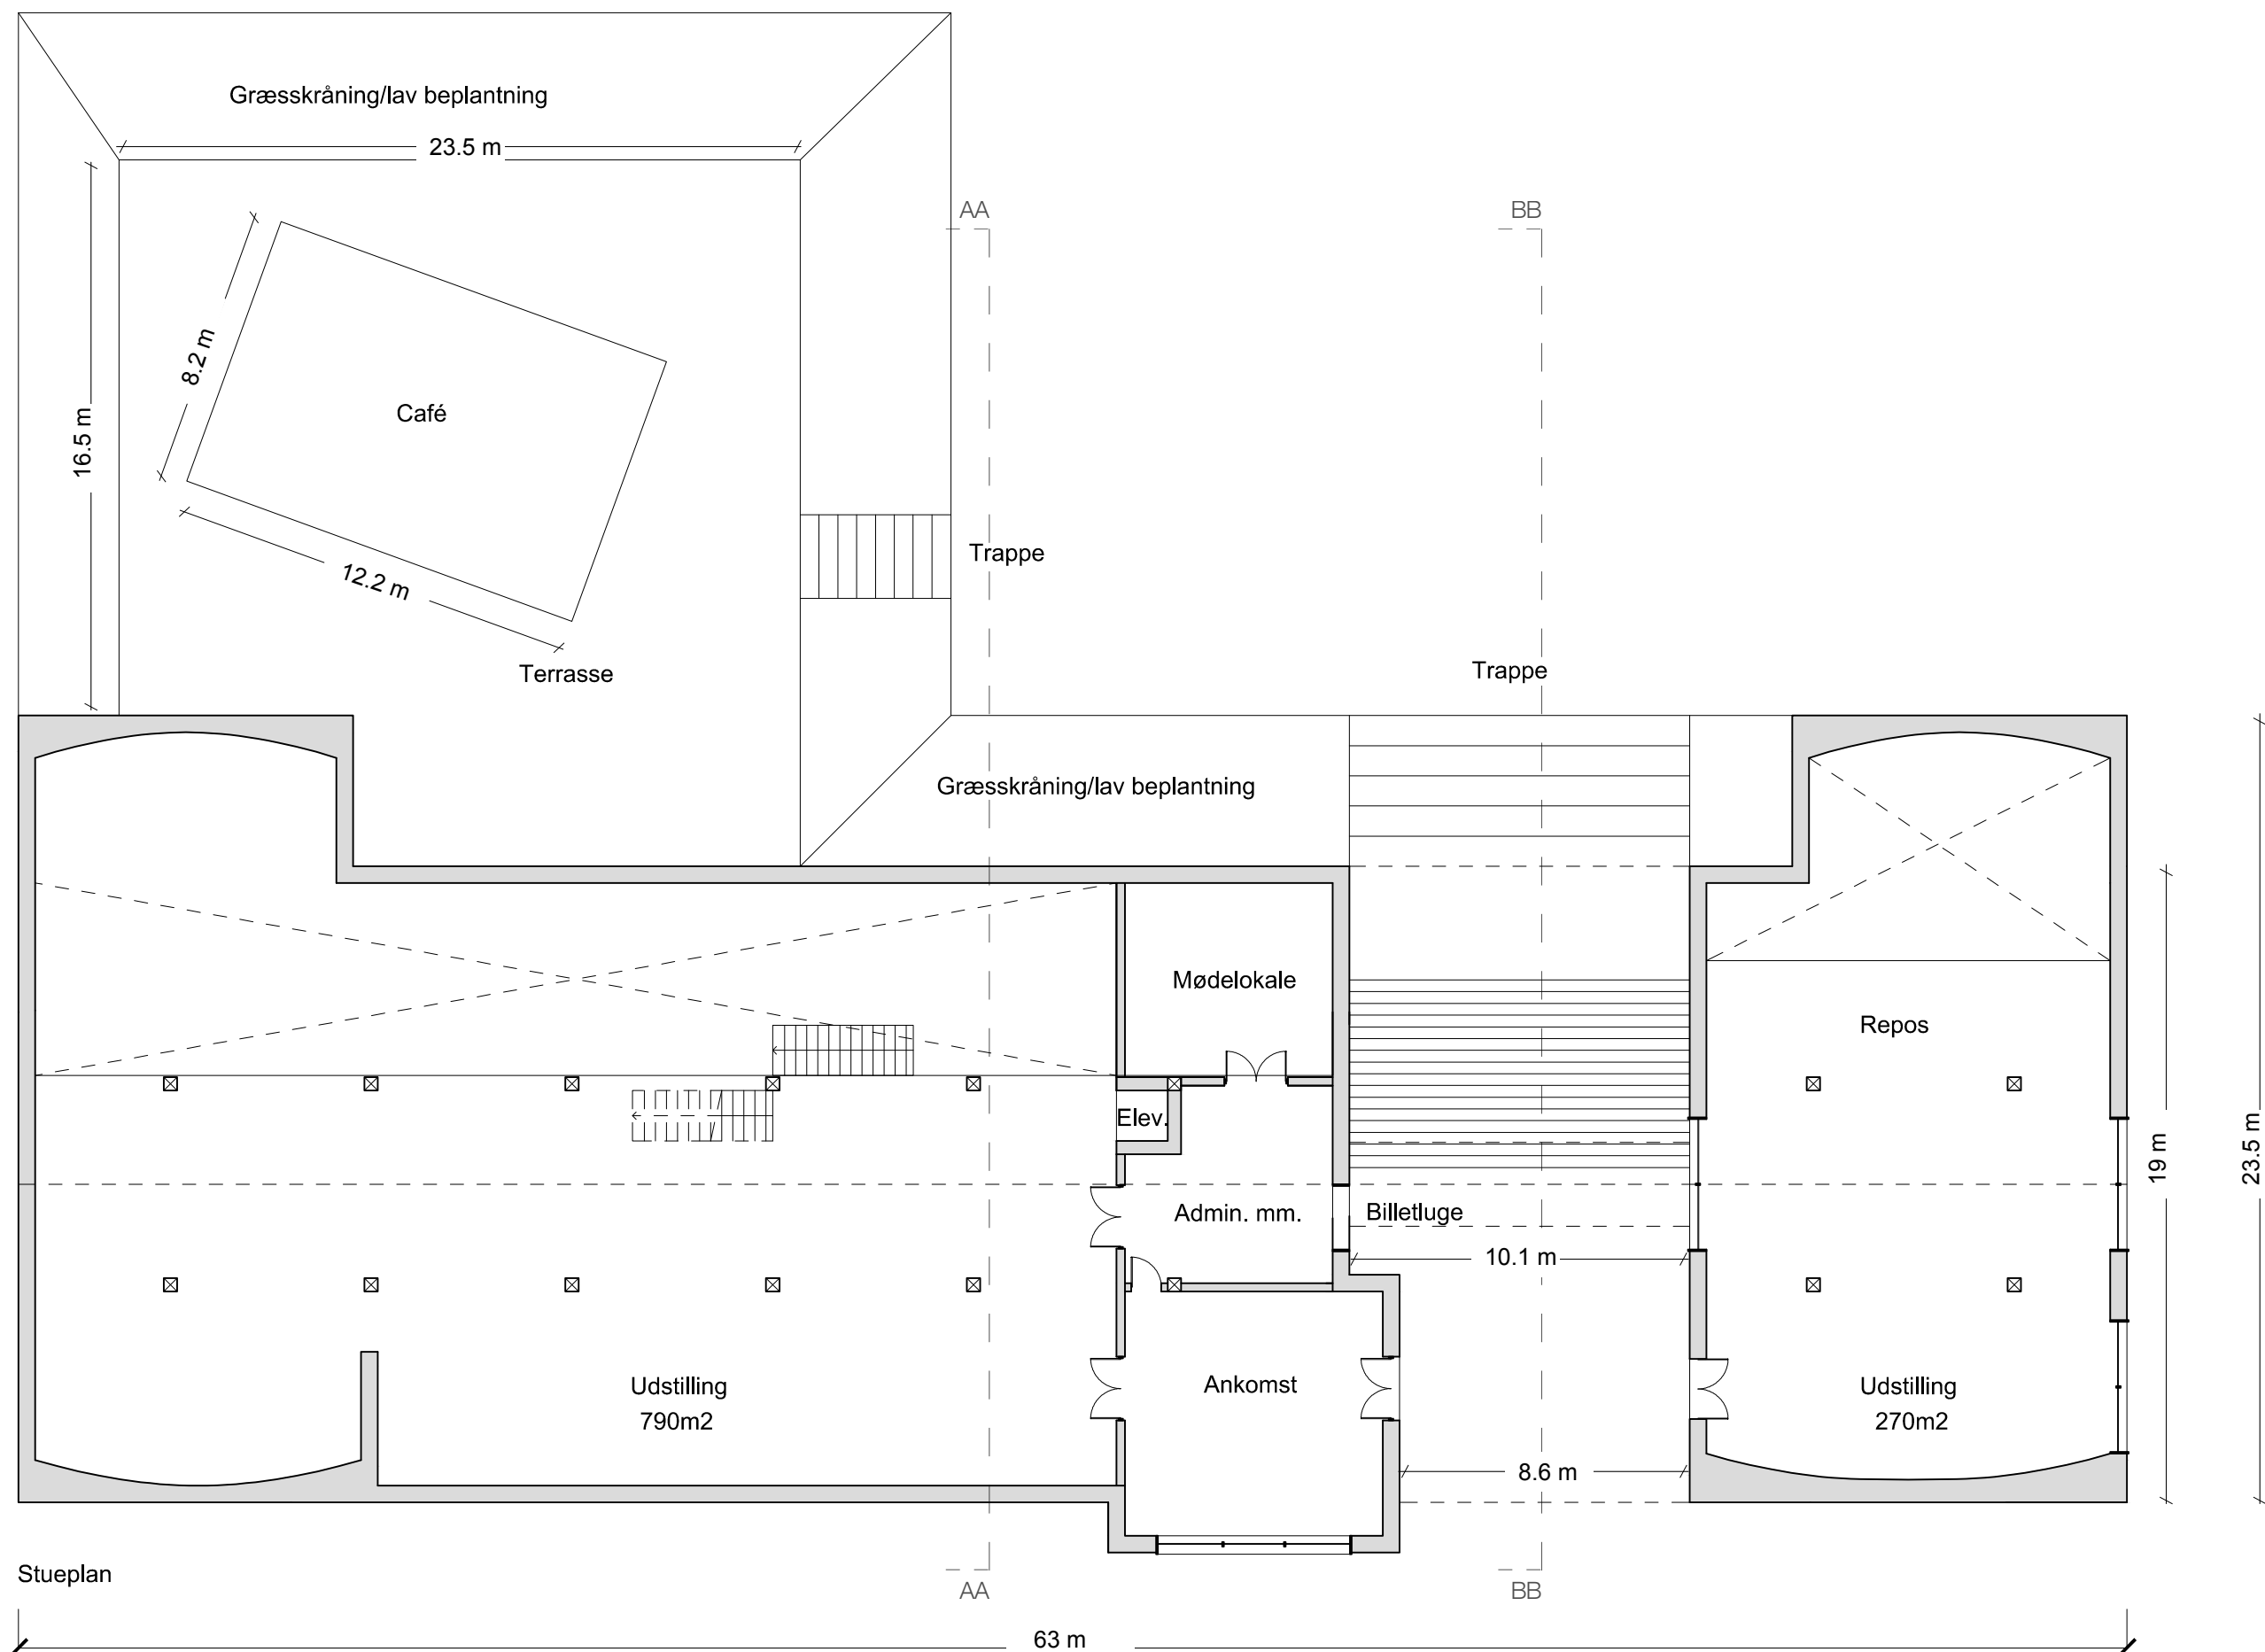



Bygningens samlede etageareal: 2260 m2
 Dertil lægges areal for café: 100 m2

Etageareal, denne etage:
 1060 m2

Gisselfeld - Udstillingsbygning
 Baumann Arkitekter

Stueplan 1:200

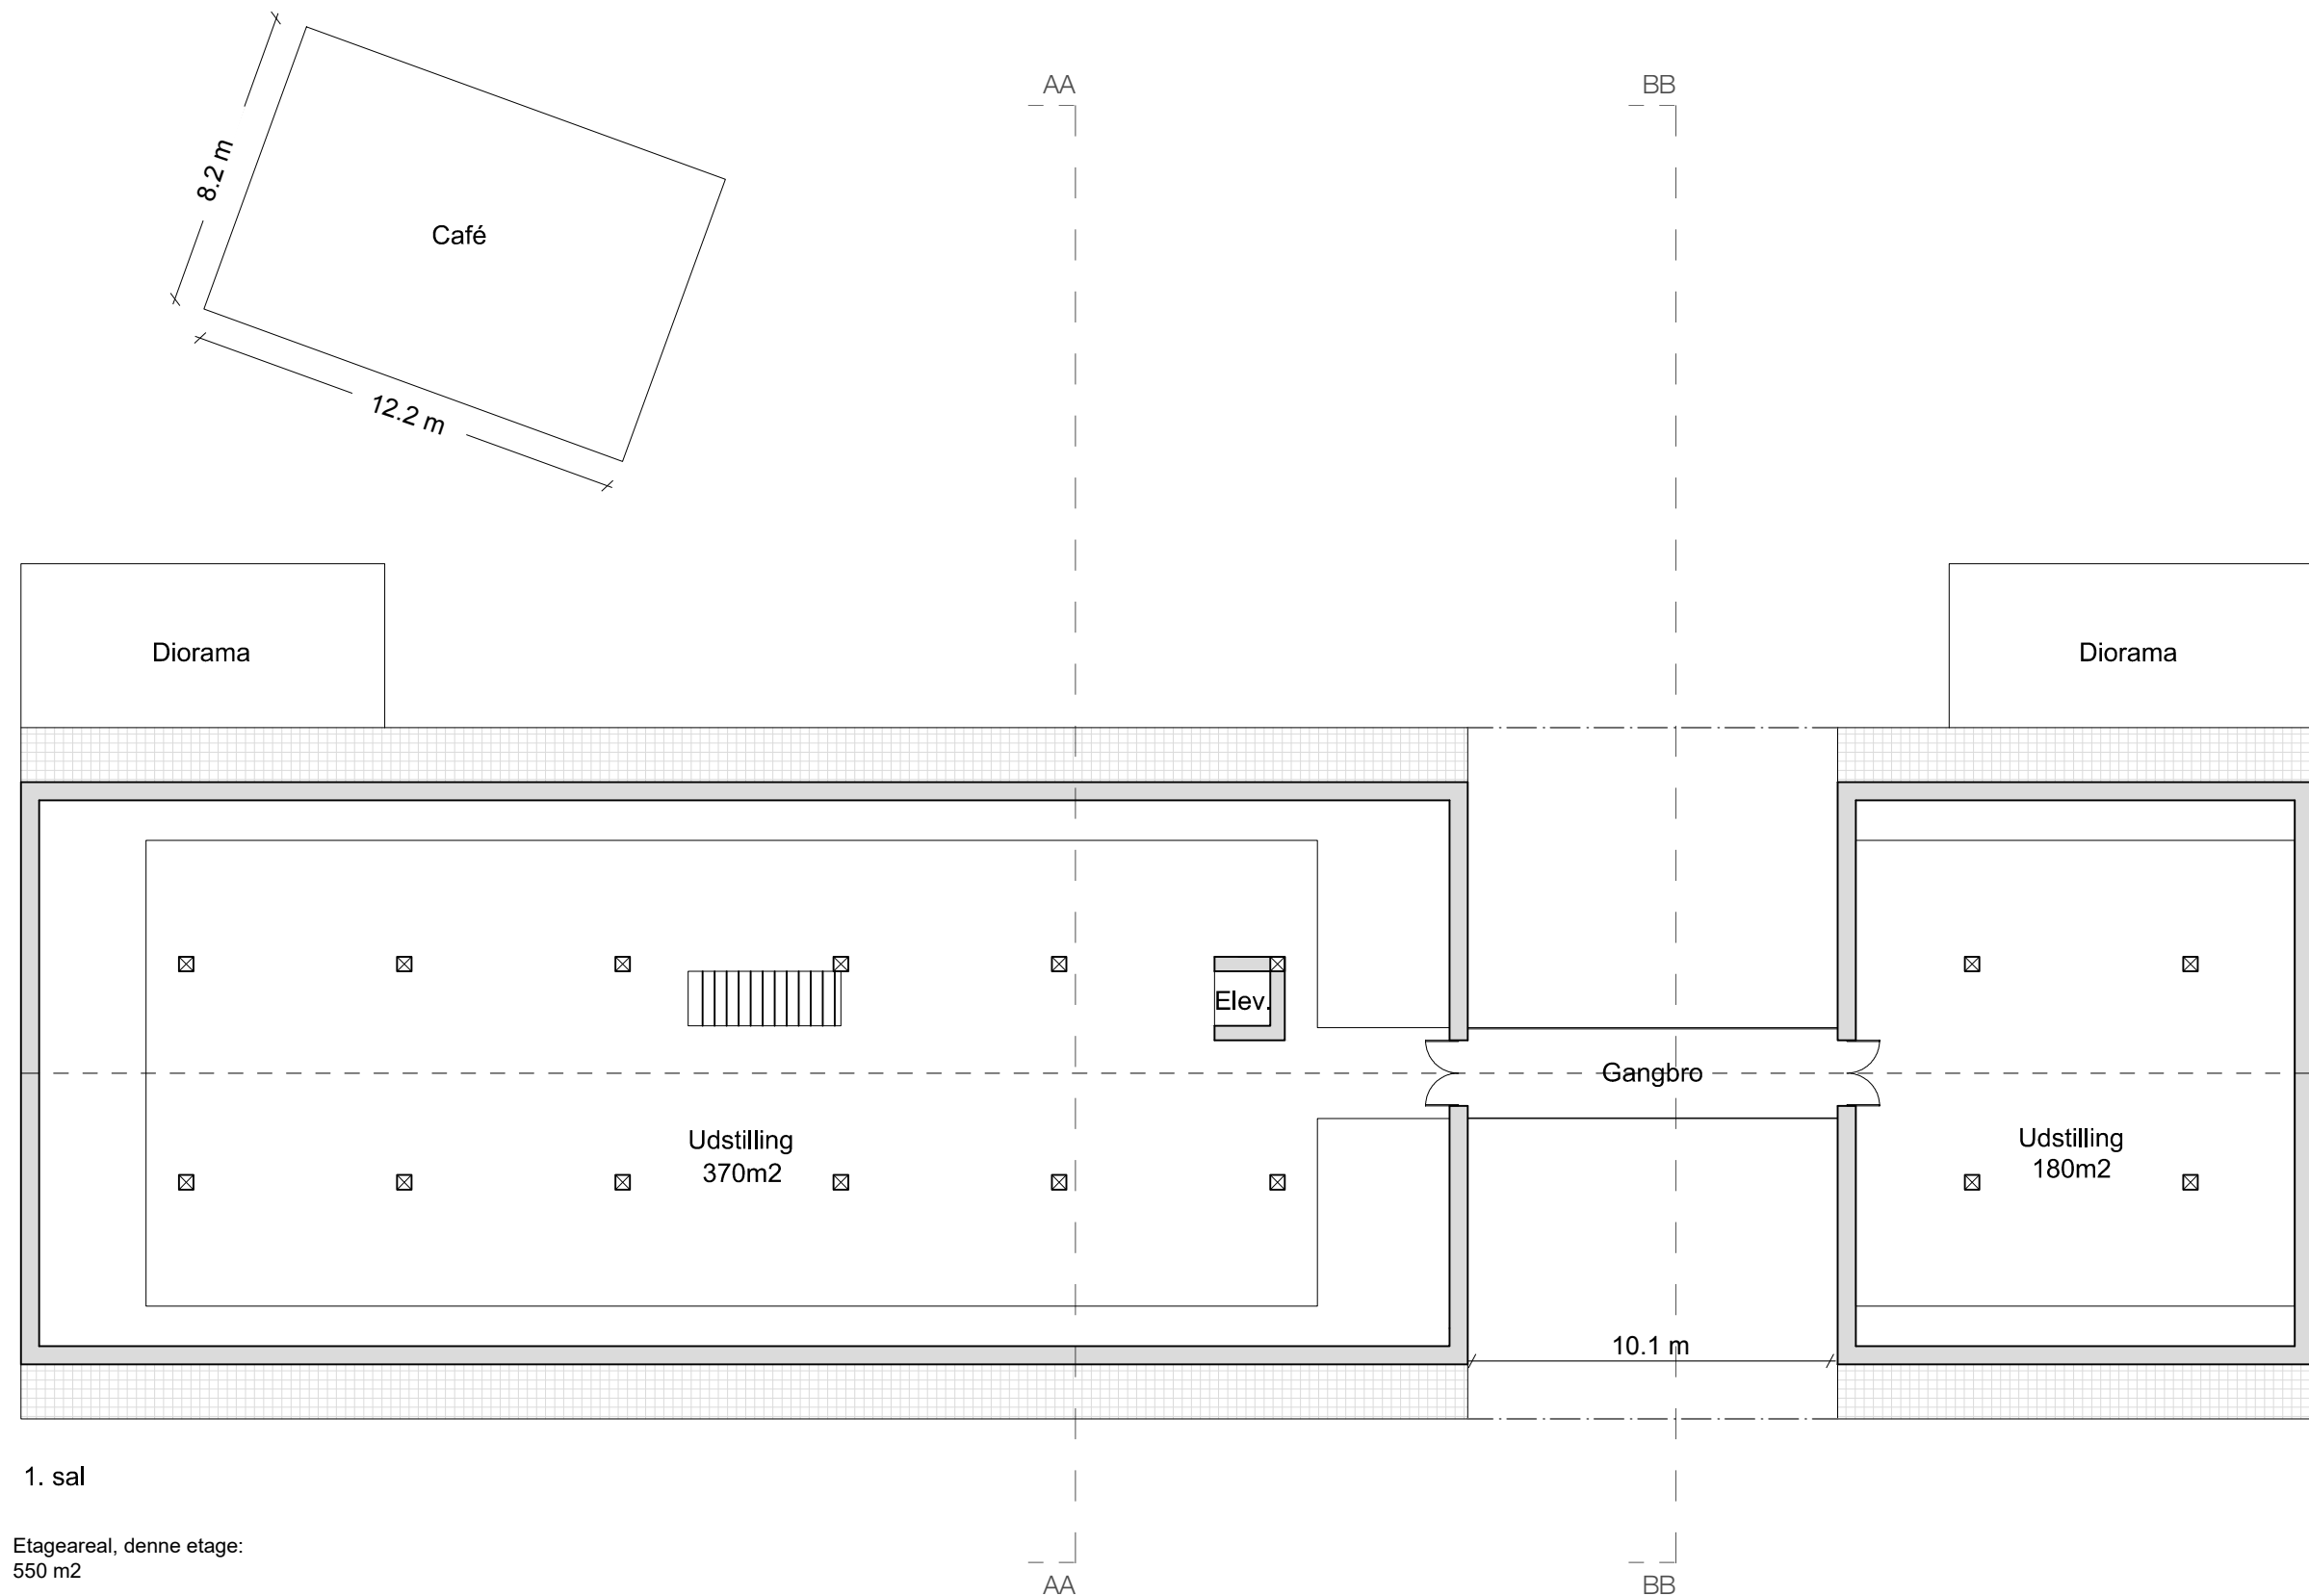

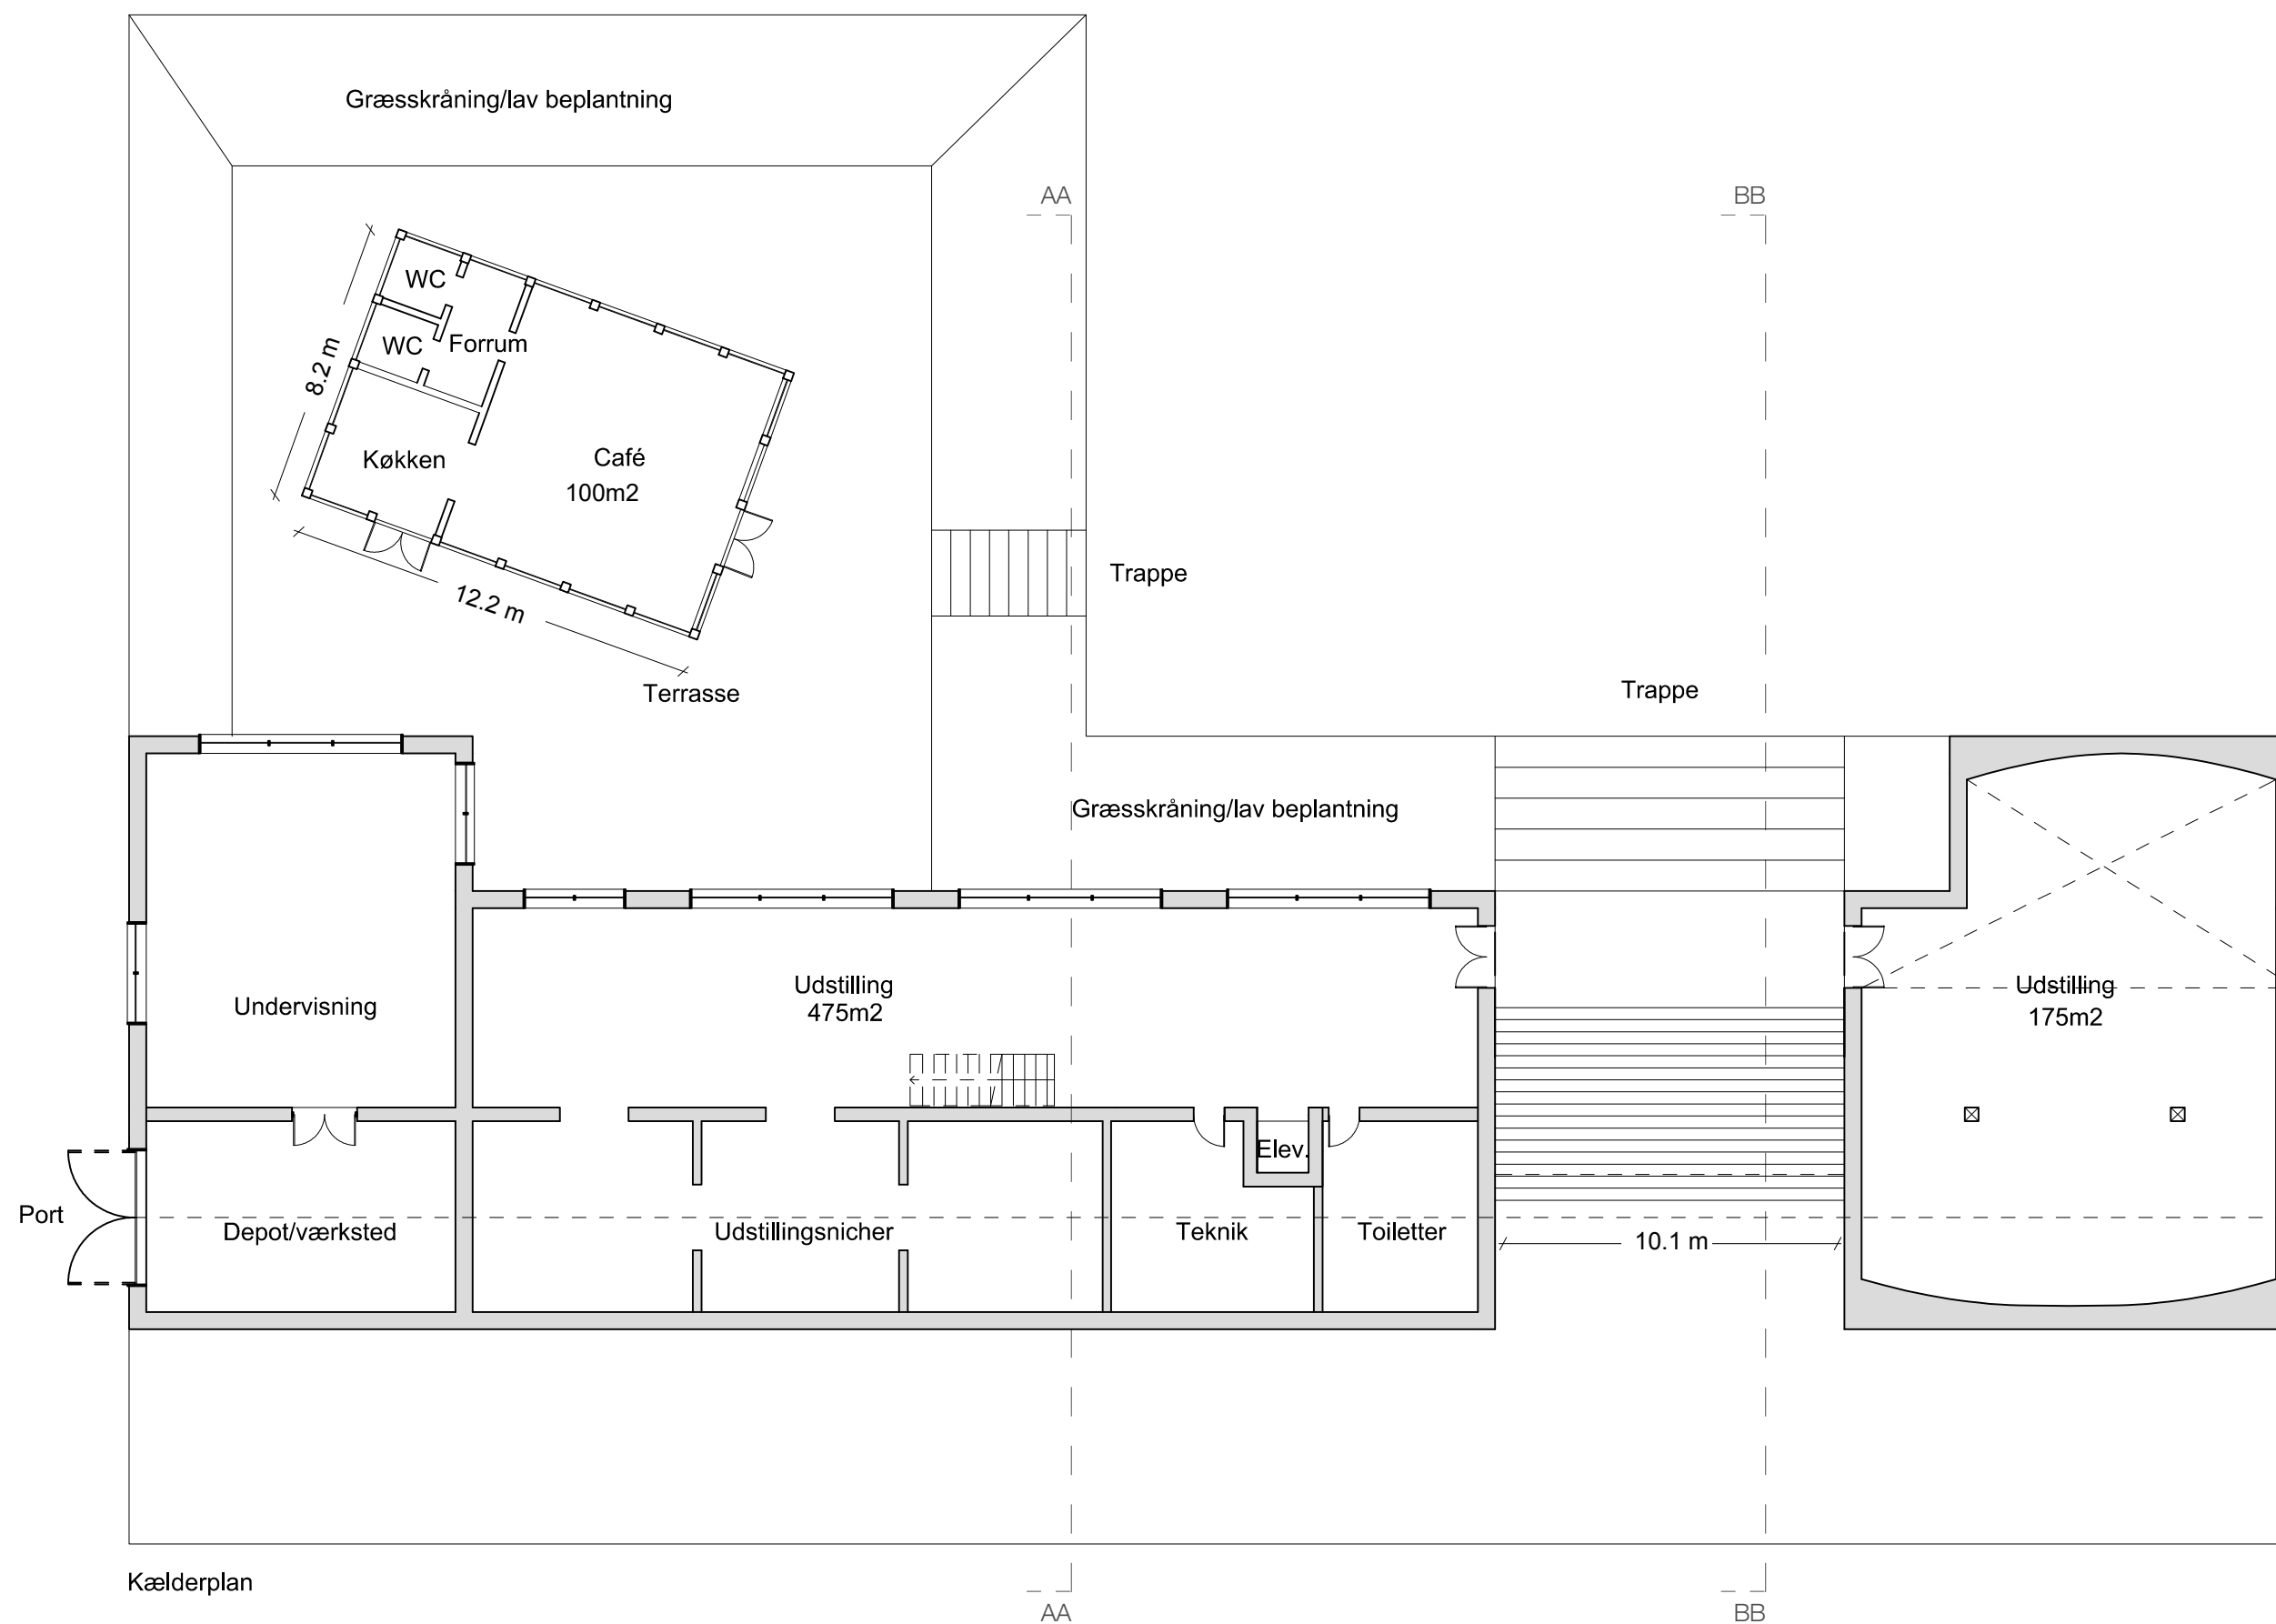



Facade: Kulbrændt mursten
 Tag: Kulbrændt tagsten



Facade: Kulbrændt mursten
 Tag: Kulbrændt tagsten







Gisselfeld - Udstillingsbygning
Baumann Arkitekter

View langs Gisselfeldvej



Gisselfeld - Udstillingsbygning
Baumann Arkitekter

View fra søen



