 
 
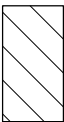




Alle ubenævnte mål er i mm.  
Tegningen er princip og ikke målfast.  
Alle mål er vejledende og endelige mål skal kontrolleres på stedet.

Adresse:  
Ny Næstvedvej 35, 4690 Haslev

Matrikel nr:  
12a, V. Egede by, V. Egede

Signaturforklaring:

	Matrikelskel
	Sø
	Eksisterende bygninger

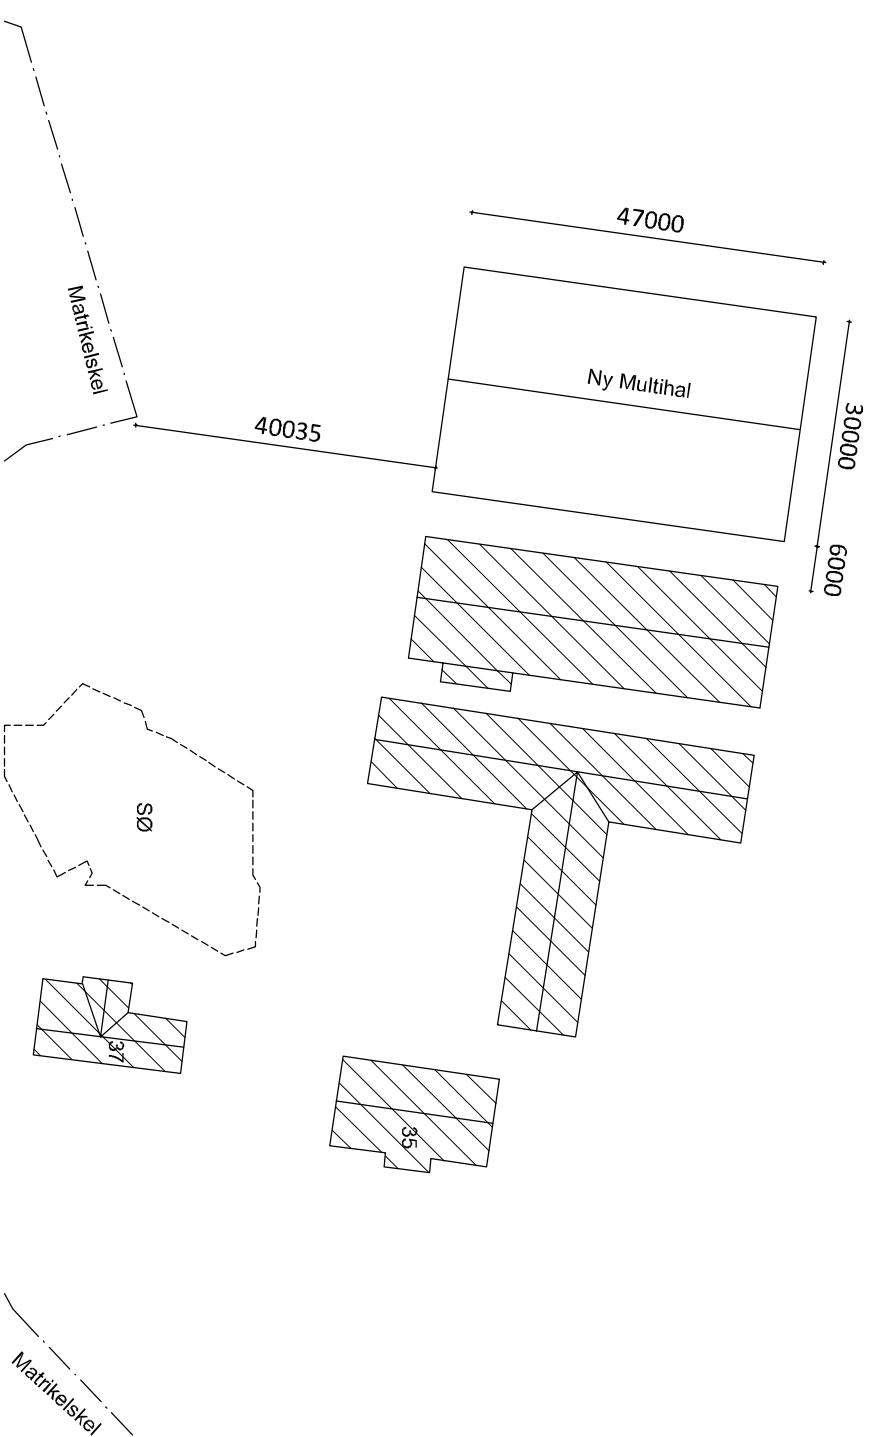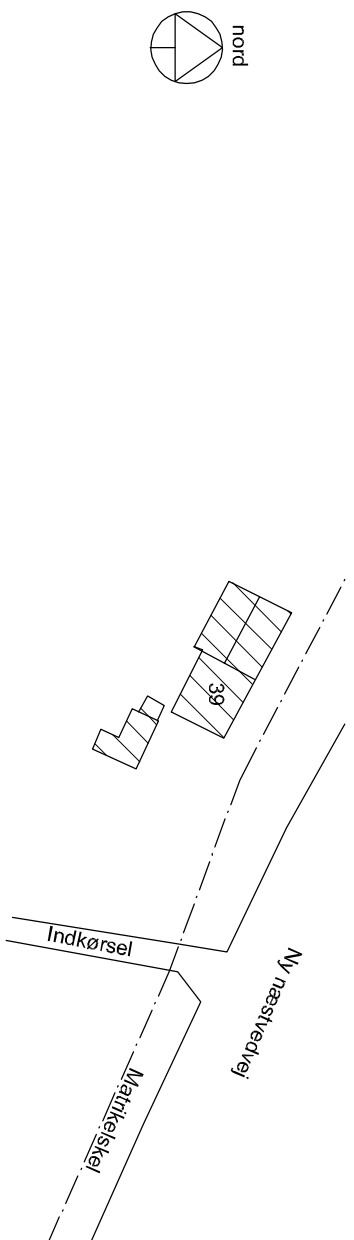

A 08.10.2018 Rev. A- breddemål på ny multihal ændret

LH

Emne : **Situationsplan, Multihal** Tegn. nr. : **(99)1.01A**

Sag : Camp Adventure, Ny næstvedvej 35, 4690 Haslev Sag nr. : 105.18

Projektase : Myndighed Mail : 1:1000

Bygherre : Camp Adventure Development Dato : 01.10.2018

Matrikel nr. : 12a, V. Egede By, V. Egede u / k : LH/ AK

 Arkhus Bygningsrådgivning A/S

Sct. Knudsgade 1D, 1.sal x 4100 Ringsted x 88 82 63 36 x www.arkhus.dk x E-mail: info@arkhus.dk