


Tværsnit - Eksisterende forhold

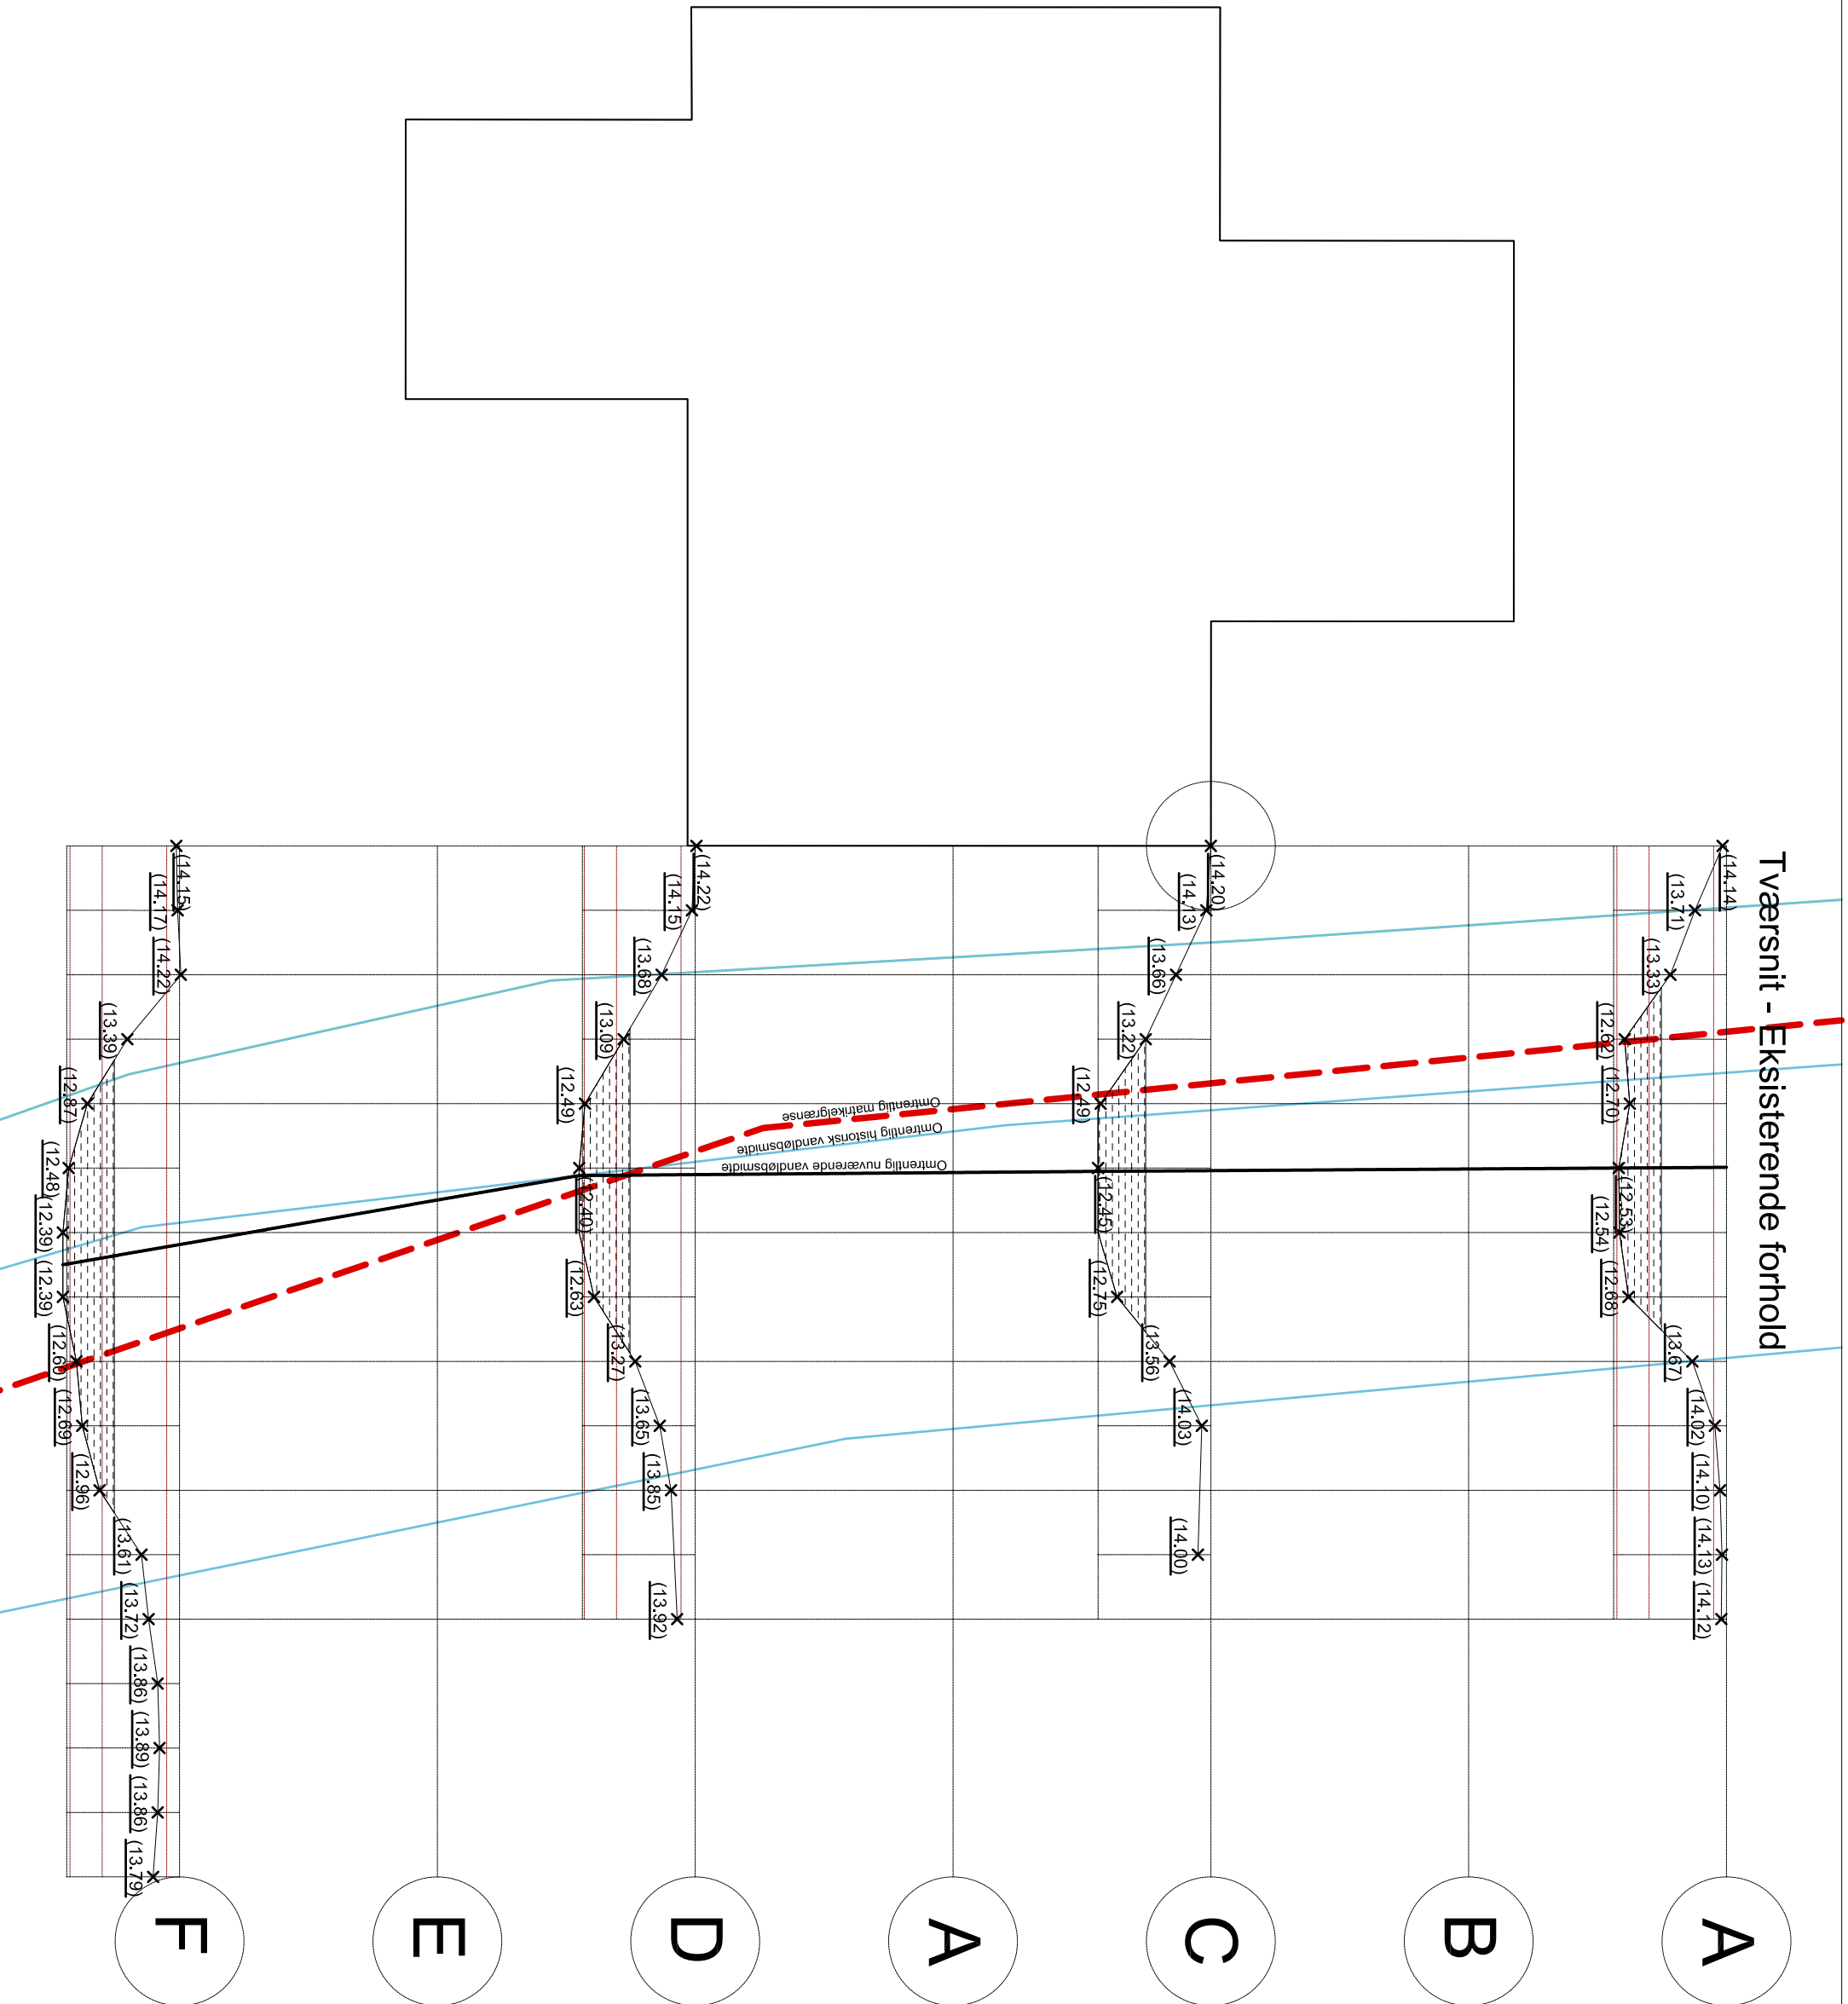

MYNDIGHEDSPROJEKT

Projekt
Viede Møllehuse 8
Erosionssikring åbriink
Emne
Nuværende tværsnit

Format 29,7X42 Skala 1:100

Ansv.	ESR	Tegning	Rev.
Sag	2020-68	F.2_H.3-1	N.02
Dato	2020-05-11		

NATOUR Climate, Research, Development & Design, Sct. Peders Kirkeplads 9 1.,
4700 Næsved, eva@natour.nu · +45 28 57 18 40