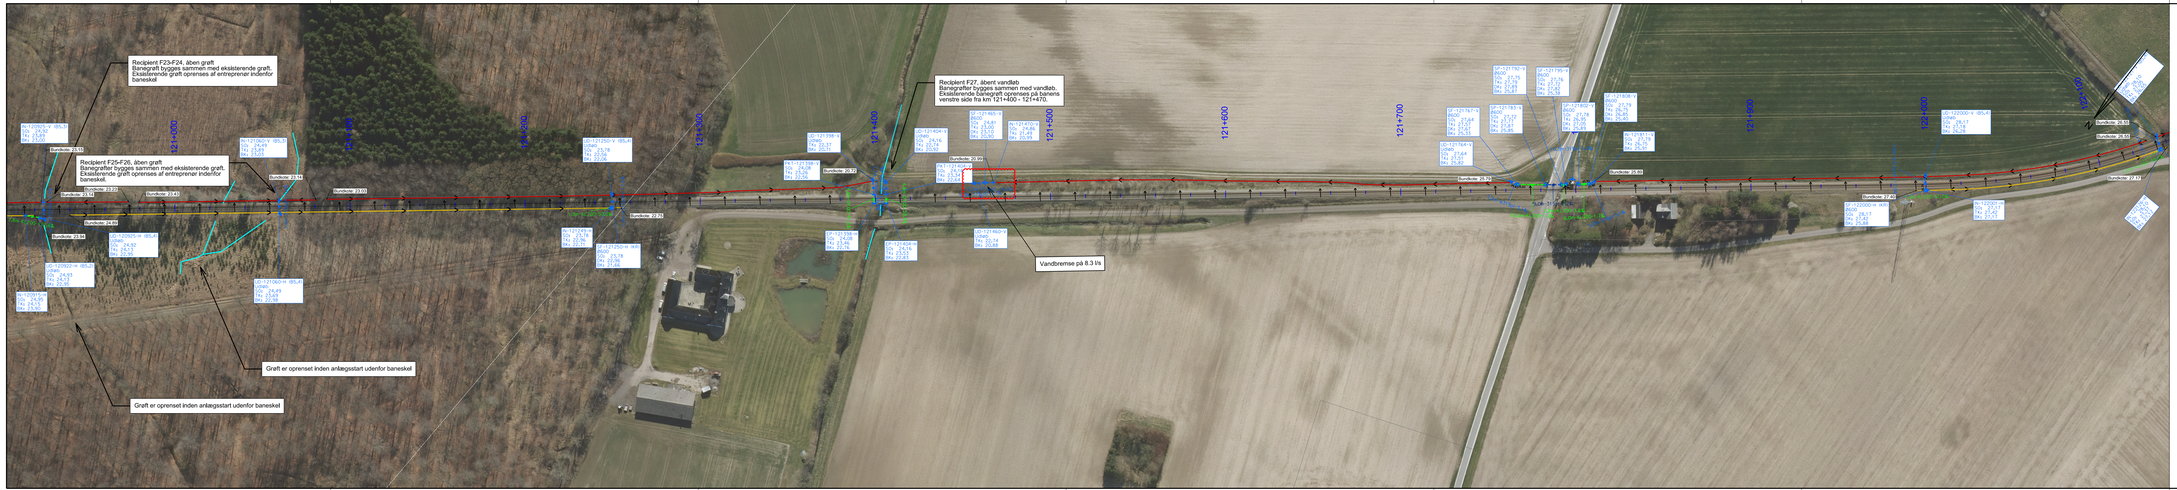
Recipient F23-F24, åben grøft
Banegrøfter bygges sammen med eksisterende grøft.
Eksisterende grøft oprenses af entreprenør indenfor baneskel
Recipient F25-F26, åben grøft
Banegrøfter bygges sammen med eksisterende grøft.
Eksisterende grøft oprenses af entreprenør indenfor baneskel
Recipient F27, åbent vandløb
Banegrøfter bygges sammen med vandløb.
Eksisterende banegrøft oprenses på banens venstre side fra km 121+400 - 121+470.
Vandbremse på 8.3 l/s
Graft er oprenset inden anlægsstart udenfor baneskel
Graft er oprenset inden anlægsstart udenfor baneskel
121+400
121+500
121+600
121+700
121+800
121+900
Banelinie 23.51
