


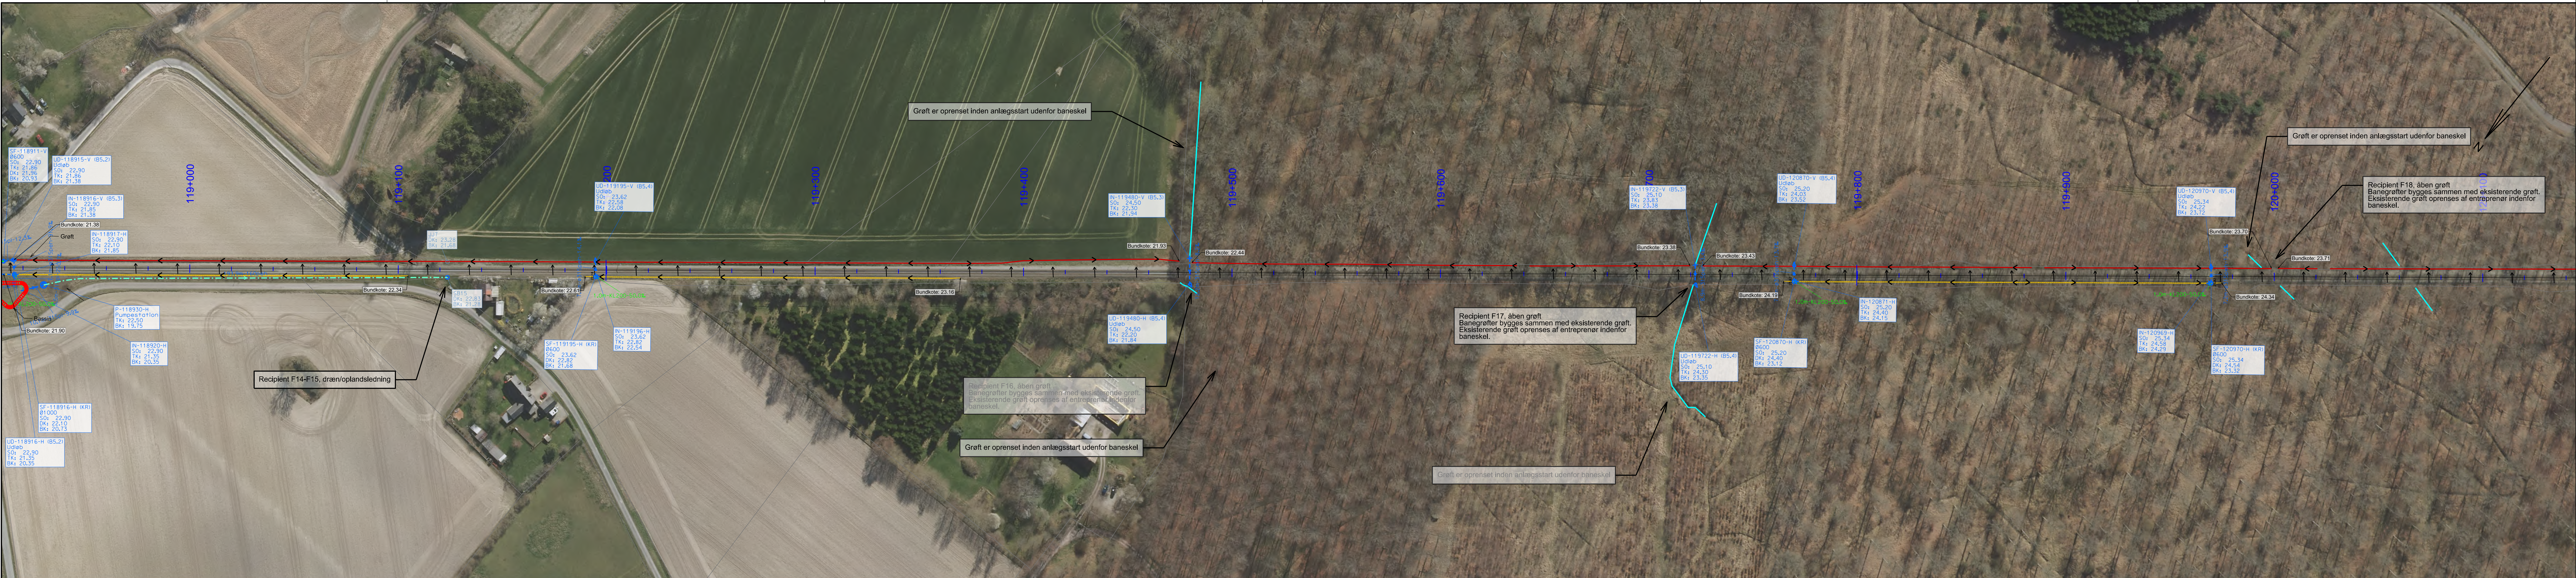

NOTE:
Koordinater er angivet i henhold til KP2000 Sjælland, koter i DVR90

SIGNATURFORKLARING:

- Projekteret brønd
- Projekteret indløb/tilslutningspunkt
- Projekteret udløb
- Projekteret tæt ledning
- Projekteret dræneling
- Åben grøft eller vandløb
- Annullering af brønd/ledning
- Retning af planumshældning
- Eksisterende ledningsanlæg for regnvand
- Eksisterende ledningsanlæg for spildevand
- Eksisterende ledningsanlæg for fælleskloakering
- Eksisterende ledningsanlæg for drænsystem
- Projekteret ledning i sporentreprise
- Signatur for grøftebund
- Avfandingsrende
- Flowretning i grøft og afvandingsrende
- Entreprisegrænse
- Kommunegrænse

ANNOTERING:

- SF-100475-V
Ø1000
SO: 2,18
TK: 1,24
DK: 1,34
BK: 0,10
- ID: Brøndtype, stationering, BHS/BVS
Brøndimension
SO kote
Terrænkote
Dækselkote
Bundkote
A/B: 4,38
Ledningskote (bund af ledning)
Ledningstekst: Længde - dimension og type - ledningsfald

LEDNINGSTYPER:

- KL: Topsidet dræn
- PL: Plastledning
- D: Fuldslidet dræn
- PEH: PE100 trykledning


BRØNDTYPER:

- SF: Sandfangsbrønd
- IN/UD: Ind- eller udløb
- SP: Spulebrønd
- PKT: Tilslutningspunkt

Projekteret bassin



Trykledning

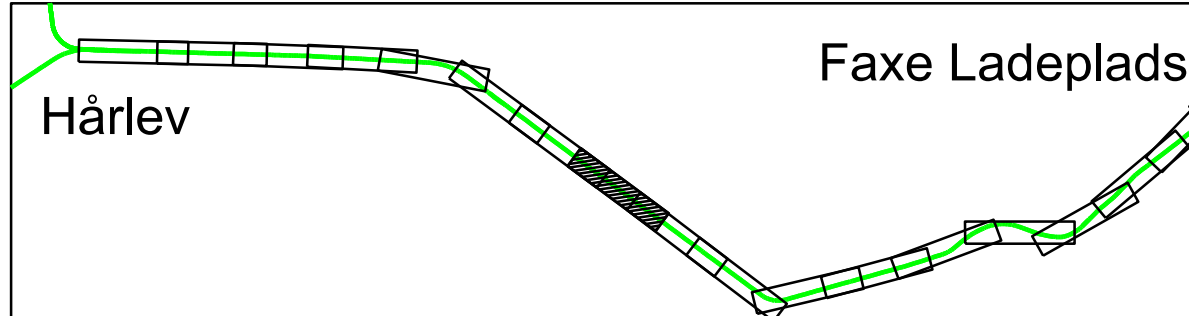

Udgave	Beskrivelse

			Adresse Lokalgot A/S Jættevej 50 4100 Ringsted		Projektering  Member of the STB-Landis Group Atkins Danmark A/S Anne Jacobsens Alle 17 2300 København S	
	1. udgave Date and initials	Seneste udgave Date and initials	Mål 1:1000	Tegningsnavn Østbanen sporrenovering Hovedstrækning, Hårlev - Faxe Lade Afvandingsplan St. 119+000 - 120+000		
Udarbejdet	09.11.2021 EPB		Enhed m			
Kontrolleret	09.11.2021 HAD					
Godkendt	31.12.2021 BGH					
© Copyright Lokalgot A/S	Sprog Dansk	Udgave 00.01	31.12.2021	Tegningsnr. ØSTB_DRA_100_119000_001		

PRINT DATE:

CADFILE: