


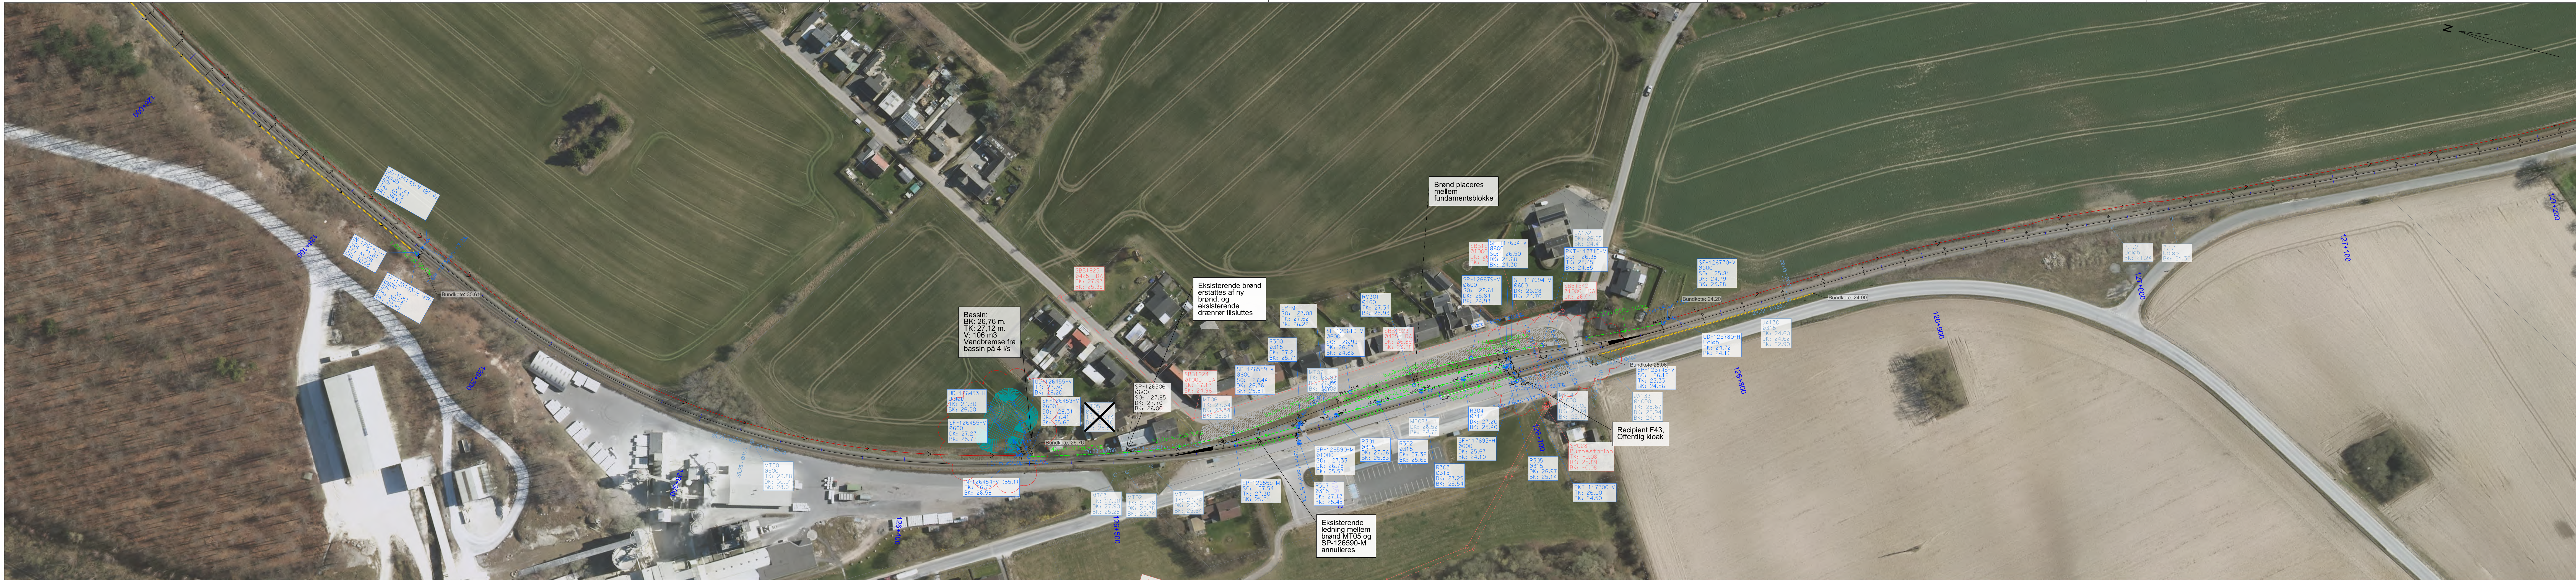

NOTE:
Koordinater er angivet i henhold til KP2000 Sjælland, koter i DVR90

SIGNATURFORKLARING:

- Projekteret brønd
- Projekteret indløb/tilslutningspunkt
- Projekteret udløb
- Projekteret tæt ledning
- Projekteret drænledning
- Åben grøft eller vandløb
- Annullering af brønd/ledning
- Retning af planumshældning
- Eksisterende ledningsanlæg for regnvand
- Eksisterende ledningsanlæg for spildevand
- Eksisterende ledningsanlæg for fælleskloakering
- Eksisterende ledningsanlæg for drænsystem
- Projekteret ledning i sporentreprise
- Signatur for grøftebund
- Avfandingsrende
- Flowretning i grøft og afvandingsrende
- Entreprisegrænse
- Kommunegrænse

ANNOTERING:

- ID: Brøndtype, stationering, BHS/BVS
- Brøndimension
- SO kote
- TK: 1,24
- Dækselkote
- Bundkote
- 4,18 - 4,39
- Ledningskoter (bund af ledning)
- Ledningstekst: Længde - dimension og type - ledningsfald


LEDNINGSTYPER:

- KL: Topslidset dræn
- PL: Plastledning
- D: Fuldslidset dræn
- PEH: PE100 trykleddning

BRØNDTYPER:

- SF: Sandfangsbrønd
- IN/UD: Ind- eller udløb
- SP: Spulebrønd
- PKT: Tilslutningspunkt

Projekteret bassin

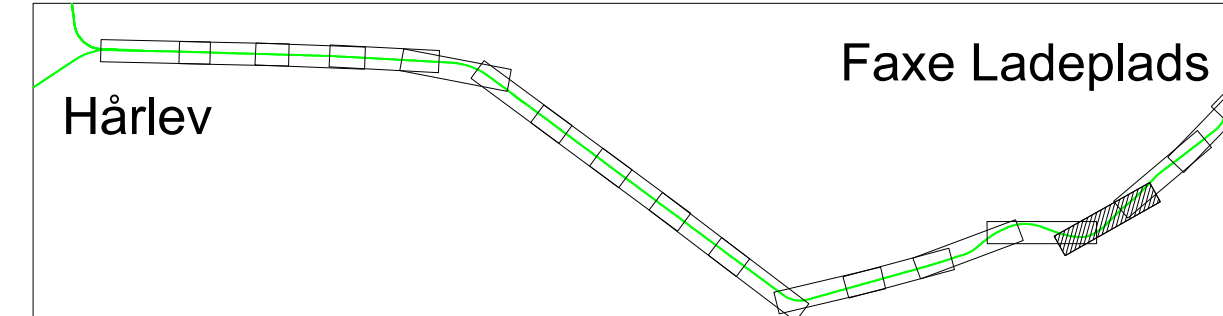

00.02	Avfanding rettet ved perroner, og regnvandsbassin ændret
Udgave	Beskrivelse

Lokaltog			Adresse Lokallog A/S Jettevej 50 4100 Ringsted	Projektering ATKINS Member of the SNC-Lavalin Group Atkins Danmark A/S Anne Jacobsens Allé 17 2300 København S
	1. udgave Date and initials	Seneste udgave Date and initials	Mål 1:1000	
Udarbejdet	09.11.2021 EPB	28.02.2022 ERAR	Enhed m	Tegningsnavn ØSTBANEN sporrenovering Hovedstrækning, Hårlev - Faxe Ladeplads Afvandingsplan St. 126+000 - 127+000
Kontrolleret	09.11.2021 HAD	28.02.2022 HAD		
Godkendt	31.12.2021 BGH	28.02.2022 BGH		
© Copyright Lokallog A/S	Sprog Dansk	Udgave 00.02 28.02.2022	Tegningsnr. ØSTB_DRA_100_126000_001	Side/af sider

PRINT DATE:

CADFILE: