

Ansøgningsskema

Nedenstående skema angiver de oplysninger, som skal indgives til myndighederne ved ansøgning af projekter, der er omfattet af lovens bilag 2, jf. lovens § 21. Bygherren skal, hvor det er relevant for ansøgningen om det konkrete projekt, tage hensyn til kriterierne i lovens bilag 6, når skemaet udfyldes. Såfremt der allerede foreligger oplysninger om de indvirkninger, projektet kan forventes at få på miljøet, medsendes disse oplysninger. Skemaet finder ikke anvendelse for sager, der behandles af Naturstyrelsen og Energistyrelsen. Skemaets oplysningskrav er vejledende og fastsat under hensyntagen til kriterierne i lovens bilag 5.

Basisoplysninger	Tekst
Projektbeskrivelse (kan vedlægges)	Vesterskov drives af Vemmetofte Kloster som skovareal i drift. Projektområdet er dog vandlidende og er ikke egnet til forstlig drift. Derfor har Vemmetofte Kloster d. 11. december 2019 søgt om tilladelse til at omdanne området til et vandhul på ca. 1.300 m² med et omkredsende areal, friholdt for forstlig drift. Formålet med projektet er at fremme områdets oprindelige natur og samtidig give jægerne mulighed for andejagt mv. Det er dog ikke planen at udsætte ænder eller fodre i eller ved søen, blandt andet fordi det er planen at søge tilskud efter ordningen om Tilskud til etablering af mindre vådområder og vandhuller. Vesterskov er generelt lavt liggende og har derfor siden gammel tid¹ været gennemskåret af skovgrøfter, for at afvande skoven til og sikring af at arealerne i videst mulig omfang er egnet til forstlig drift. Ansøger oplyser, at det er derfor ikke muligt at lave søer og vådområder, som ikke står i forbindelse med en eller flere af disse skovgrøfter. Ved anlæggelse af søen, vil den stå i forbindelse med tre indløbsgrøfter og en afløbsgrøft. Søen vil blive etableret i krydset af tre skovgrøfter, som løber sammen til én afløbsgrøft. En grøft som forbinder afløbsgrøft 2 og 3 fyldes op. Se figur 1 og 3 i bilag 3. Søen placeres i en naturlig lavning, den vil blive gravet ud til siderne og i dybden, så søen på det dybeste punkt bliver ca. 1,3 meter dyb, og får et overfladeareal på 1.300 m², se principskitse og højdemodel i figur 2 og 3 i bilag 3. Der vil ikke blive ændret på de tre indløbsgrøfters indløbskote, mens afløbsgrøftens afløbskote vil blive hævet med ca. 40 cm ved hjælp af udlægning af sten. Søens udformning afstemmes med det omgivende terræn og den opgravede muldjord vil blive udplaneret på de omkringliggende arealer, mens gold lerjord

¹ Skoven og skovgrøfter fremgår af de Høje Målebordsblade (1842-1899)

	fjernes fra området. Det forventes ikke at der skal fældes træer i forbindelse med projektet, da de nyplantede egetræer fra 2009 ikke rigtig har etableret sig, i det vandlidende område. Tegninger kan ses i bilag 3.	
Navn, adresse, telefonnr. og e-mail på bygherre	Vemmetofte Kloster Vemmetoftevej 42 4640 Faxe Tlf. 56 71 00 08 Hovedmail: email@vemmetofte.dk	
Navn, adresse, telefonnr. og e-mail på kontaktperson	Direktør og skovrider Leif J. Madsen Tlf. 56 71 00 08 Mobil 51 20 95 20 Mail: ljm@vemmetofte.dk	
Projektets adresse, matr. nr. og ejerlav. For havbrug angives anlæggets geografiske placering angivet ved koordinater for havbrugets 4 hjørneafmærkninger i bredde/længde (WGS-84 datum).	42a Vemmetofte Kloster, Vemmetofte	
Projektet berører følgende kommune eller kommuner (omfatter såvel den eller de kommuner, som projektet er placeret i, som den eller de kommuner, hvis miljø kan tænkes påvirket af projektet)	Faxe Kommune	
Oversigtskort i målestok eks. 1:50.000 – Målestok angives. For havbrug angives anlæggets placering på et søkort.	Se bilag 1	
Kortbilag i målestok 1:10.000 eller 1:5.000 med indtegning af anlægget og projektet (vedlægges dog ikke for strækningsanlæg).	Målestok angives: 6000	
Forholdet til VVM reglerne	Ja	Nej
Er projektet opført på bilag 1 til lov om miljøvurdering af planer og programmer og konkrete projekter (VVM).	☒	Hvis ja, er der obligatorisk VVM-pligtigt. Angiv punktet på bilag 1:
Er projektet opført på bilag 2 til lov om miljøvurdering af planer og programmer og af konkrete projekter (VVM).	☒	Hvis ja, angiv punktet på bilag 2: 10f og 10g
Projektets karakteristika	Tekst	
1. Hvis bygherren ikke er ejer af de arealer, som projektet omfatter angives navn og adresse på de eller den pågældende ejer, matr. nr. og ejerlav	IR (ikke relevant)	
2. Arealanvendelse efter projektets realisering. Det fremtidige samlede bebyggede areal i m ² Det fremtidige samlede befæstede areal i m ² Nye arealer, som befæstes ved projektet i m ²	Sø – naturområde IR IR IR	
3. Projektets areal og volumenmæssige udformning Er der behov for grundvandssænkning i forbindelse med projektet og i givet fald hvor meget i m	Nej	

Projektets samlede grundareal angivet i ha eller m ²	1.300 m ² søflade		
Projektets bebyggede areal i m ²	IR		
Projektets nye befæstede areal i m ²	IR		
Projektets samlede bygningsmasse i m ³	IR		
Projektets maksimale bygningshøjde i m	IR		
Beskrivelse af omfanget af eventuelle nedrivningsarbejder i forbindelse med projektet	IR		
4. Projektets behov for råstoffer i anlægsperioden	Der skal ikke anvendes udefra kommende råstoffer ved realisering af projektet		
Råstofforbrug i anlægsperioden på type og mængde:			
Vandmængde i anlægsperioden	IR		
Affaldstype og mængder i anlægsperioden	IR		
Spildevand til renseanlæg i anlægsperioden	IR		
Spildevand med direkte udledning til vandløb, søer, hav i anlægsperioden	IR		
Håndtering af regnvand i anlægsperioden	I eksisterende grøfter		
Anlægsperioden angivet som mm/åå – mm/åå	1-2 uger i perioden 1. februar – 1. april eller i perioden 1. september – 31. december 2021.		
Projektets karakteristika	Tekst		
5. Projektets kapacitet for så vidt angår flow ind og ud samt angivelse af placering og opbevaring på kortbilag af råstoffet/produktet i driftsfasen:	IR		
Råstoffer – type og mængde i driftsfasen			
Mellemprodukter – type og mængde i driftsfasen			
Færdigvarer – type og mængde i driftsfasen			
Vandmængde i driftsfasen			
6. Affaldstype og årlige mængder, som følge af projektet i driftsfasen:	IR		
Farligt affald:			
Andet affald:			
Spildevand til renseanlæg:			
Spildevand med direkte udledning til vandløb, sø, hav:			
Håndtering af regnvand:			
Projektets karakteristika	Ja	Nej	Tekst
7. Forudsætter projektet etablering af selvstændig vandforsyning?		x	
8. Er projektet eller dele af projektet omfattet af standardvilkår eller en branchebekendtgørelse?		x	Hvis »ja« angiv hvilke. Hvis »nej« gå til punkt 10
9. Vil projektet kunne overholde alle de angivne standardvilkår eller krav i branchebekendtgørelsen?			Hvis »nej« angives og begrundes hvilke vilkår, der ikke vil kunne overholdes.
10. Er projektet eller dele af projektet omfattet af BREF-dokumenter?		x	Hvis »ja« angiv hvilke. Hvis »nej« gå til pkt. 12.
11. Vil projektet kunne overholde de angivne BREF-dokumenter?			Hvis »nej« angives og begrundes hvilke BREF-dokumenter, der ikke vil kunne overholdes.
12. Er projektet eller dele af projektet omfattet af BAT-konklusioner?		x	Hvis »ja« angiv hvilke. Hvis »nej« gå til punkt 14.
Projektets karakteristika	Ja	Nej	Tekst
13. Vil projektet kunne overholde de angivne BAT-konklusioner?			Hvis »nej« angives og begrundes hvilke BAT-konklusioner, der ikke vil kunne overholdes.
14. Er projektet omfattet af en eller flere af		x	Hvis »ja« angives navn og nr. på den eller de

Miljøstyrelsens vejledninger eller bekendtgørelser om støj eller eventuelt lokalt fastsatte støjgrænser?			pågældende vejledninger eller bekendtgørelser. Hvis »nej« gå til pkt. 17.
15. Vil anlægsarbejdet kunne overholde de eventuelt lokalt fastsatte vejledende grænseværdier for støj og vibrationer?			Hvis »nej« angives overskridelsens omfang og begrundelse for overskridelsen
16. Vil det samlede projekt, når anlægsarbejdet er udført, kunne overholde de vejledende grænseværdier for støj og vibrationer?			Hvis »nej« angives overskridelsens omfang og begrundelse for overskridelsen
17. Er projektet omfattet Miljøstyrelsens vejledninger, regler og bekendtgørelser om luftforurening?		x	Hvis »ja« angives navn og nr. på den eller de pågældende vejledninger, regler eller bekendtgørelser. Hvis »nej« gå til pkt. 20.
18. Vil anlægsarbejdet kunne overholde de vejledende grænseværdier for luftforurening?			Hvis »Nej« angives overskridelsens omfang og begrundelse for overskridelsen.
19. Vil det samlede projekt, når anlægsarbejdet er udført, kunne overholde de vejledende grænseværdier for luftforurening?			Hvis »Nej« angives overskridelsens omfang og begrundelse for overskridelsen.
20. Vil projektet give anledning til støvgener eller øgede støvgener I anlægsperioden? I driftsfasen?		x	Hvis »ja« angives omfang og forventet udbredelse.
Projektets karakteristika	Ja	Nej	Tekst
21. Vil projektet give anledning til lugtgener eller øgede lugtgener I anlægsperioden? I driftsfasen?		x	Hvis »ja« angives omfang og forventet udbredelse.
22. Vil anlægget som følge af projektet have behov for belysning som i aften og nattetimer vil kunne oplyse naboarealer og omgivelserne I anlægsperioden? I driftsfasen?		x	Hvis »ja« angives og begrundes omfanget.
23. Er anlægget omfattet af risikobekendtgørelsen, jf. bekendtgørelse om kontrol med risikoen for større uheld med farlige stoffer nr. 372 af 25. april 2016?		x	
Projektets placering	Ja	Nej	Tekst
24. Kan projektet rummes inden for lokalplanens generelle formål?	x		Hvis »nej«, angiv hvorfor: Området er ikke lokalplanlagt
25. Forudsætter projektet dispensation fra gældende bygge- og beskyttelseslinjer?		x	Hvis »ja« angiv hvilke:
26. Indebærer projektet behov for at begrænse anvendelsen af naboarealer?		x	
27. Vil projektet kunne udgøre en hindring for anvendelsen af udlagte råstofområder?		x	
28. Er projektet tænkt placeret indenfor kystnærhedszonen?	x		Projektet har ikke karakter af det kystnærhedszonen skal forvalte
Projektets placering	Ja	Nej	Tekst
29. Forudsætter projektet rydning af skov? (skov er et bevokset areal med træer, som danner eller indenfor et rimeligt tidsrum ville danne sluttet skov af højstammede træer, og arealet er større end ½ ha og mere end 20 m bredt.)		x	

30. Vil projektet være i strid med eller til hinder for realiseringen af en rejst fredningssag?	x	
31. Afstanden fra projektet i luftlinje til nærmeste beskyttede naturtype i henhold til naturbeskyttelseslovens § 3.		120 m til beskyttet vandløb
32. Er der forekomst af beskyttede arter og i givet fald hvilke?	x	Der er ikke kendskab til beskyttede arter
33. Afstanden fra projektet i luftlinje til nærmeste fredede område.		2,2 km til Spjellerup Kirke
34. Afstanden fra projektet i luftlinje til nærmeste internationale naturbeskyttelsesområde (Natura 2000-områder, habitatområder, fuglebeskyttelsesområder og Ramsarområder).		1,1 km til Natura 2000-område nr. 167, Skovene ved Vemmetofte (H144,F92)
35. Vil projektet medføre påvirkninger af overfladevand eller grundvand, f.eks. i form af udledninger til eller fysiske ændringer af vandområder eller grundvandsforekomster?	x	Hvis »ja« angives hvilken påvirkning, der er tale om. Tilknyttede skovgrøfter reguleres. Indløbsgrøfters koter ændres ikke, men afløbsgrøftens kote hæves med 40 cm til kote 10,8. Det er vurderet, at projektet kun vil have underordnet stuvningsrisiko opstrøms i systemet, samt at afledningsmængden kan blive nedsat, men at det overordnet ikke har væsentlig betydning for grøfter og vandløb på strækningen, da de allerede i dag er periodisk udtørrede.
36. Er projektet placeret i et område med særlige drikkevandinteresser?	x	
37. Er projektet placeret i et område med registreret jordforurening?	x	
38. Er projektet placeret i et område, der i kommuneplanen er udpeget som område med risiko for oversvømmelse.	x	
39. Er projektet placeret i et område, der, jf. oversvømmelsesloven, er udpeget som risikoområde for oversvømmelse?	x	
Projektets placering	Ja Nej	Tekst
40. Er der andre lignende anlæg eller aktiviteter i området, der sammen med det ansøgte må forventes at kunne medføre en øget samlet påvirkning af miljøet (Kumulative forhold)?	x	
41. Vil den forventede miljøpåvirkning kunne berøre nabolande?	x	
42. En beskrivelse af de tilpasninger, ansøger har foretaget af projektet inden ansøgningen blev indsendt og de påtænkte foranstaltninger med henblik på at undgå, forebygge, begrænse eller kompensere for væsentlige skadelige virkninger for miljøet?		Søen indpasses naturligt i det omgivende terræn, og anlægges som naturlig sø med fladt skråningsanlæg, og der vil ikke blive fodret eller udsat dyr i søen.

43. Undertegnede erklærer herved på tro og love rigtigheden af ovenstående oplysninger.

Dato: 2/10 2020 Bygherre/anmelder: 

Vemmetofte Kloster


Vemmetoftevej 42

4640 Faxe


Bilag 1 – 1:50.000 kort




Bilag 2 – 1:6.000 kort

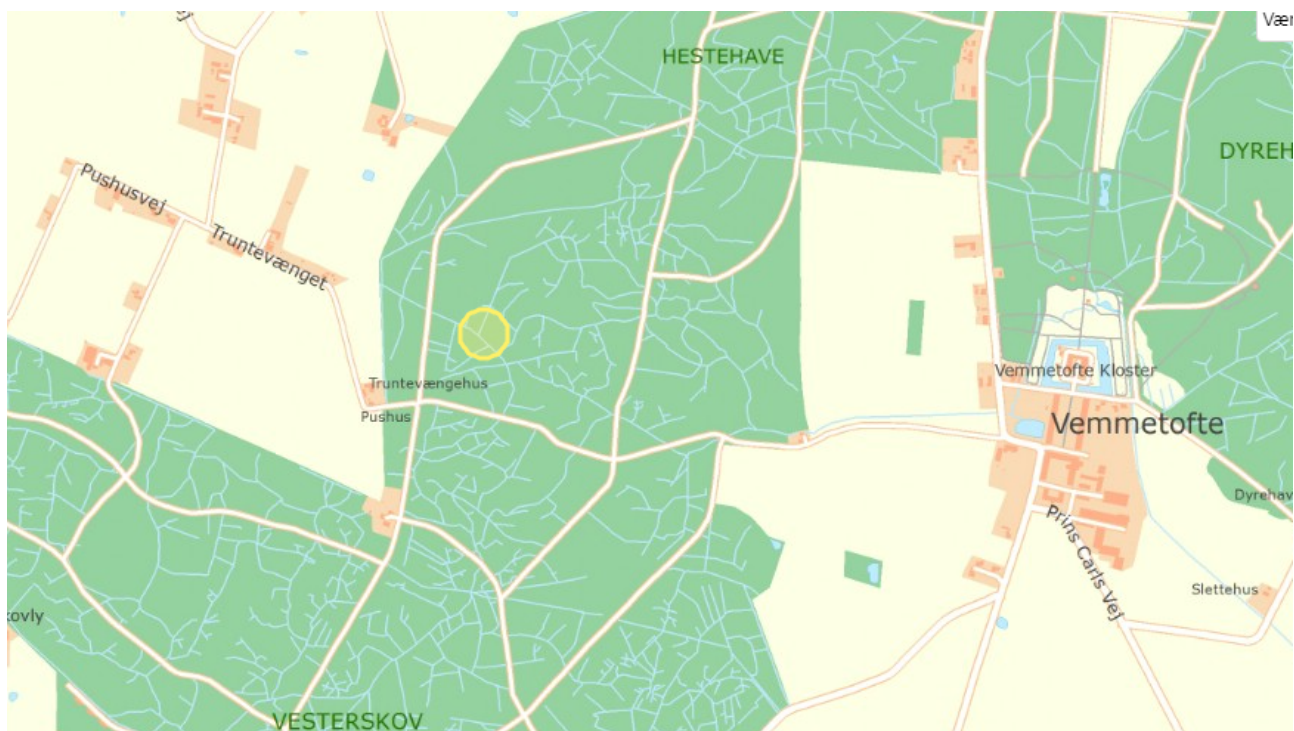


Bilag 3 – Projekttegninger

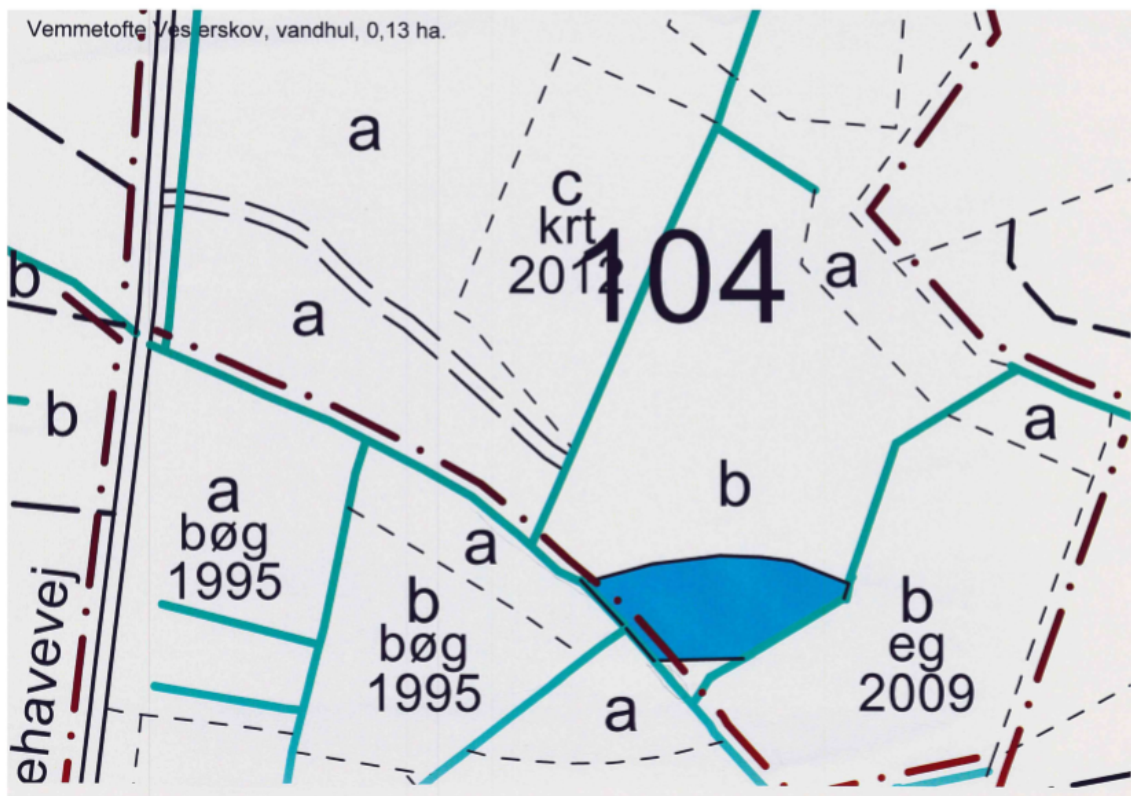

Figur 1. Detailkort fra ansøgningsmateriale. Blåt felt viser søens placering. Lyseblå streger viser eksisterende skovgrøfter. Der er angivet skovbeplantningernes art og anlæggesetidspunkt mv.

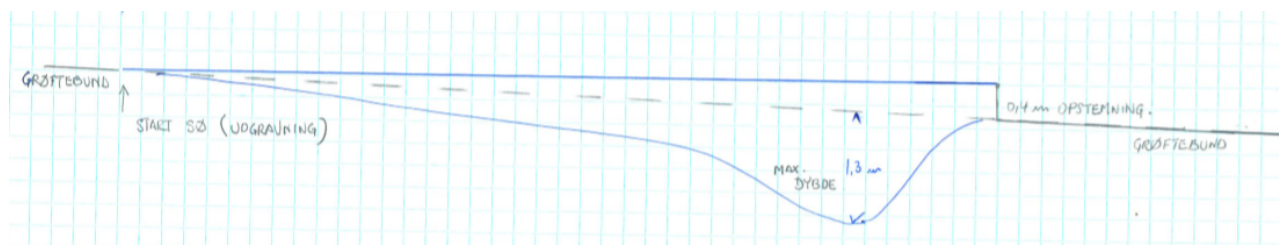

Figur 2. Principskitse af søens etablering og udformning. Der ændres ikke på indløbskoterne af eksisterende grøfters indløb, mens afløbets kote hæves med 40 cm. Søn etableres ved at der graves en lavning ud til siderne og under eksisterende kote-niveau.

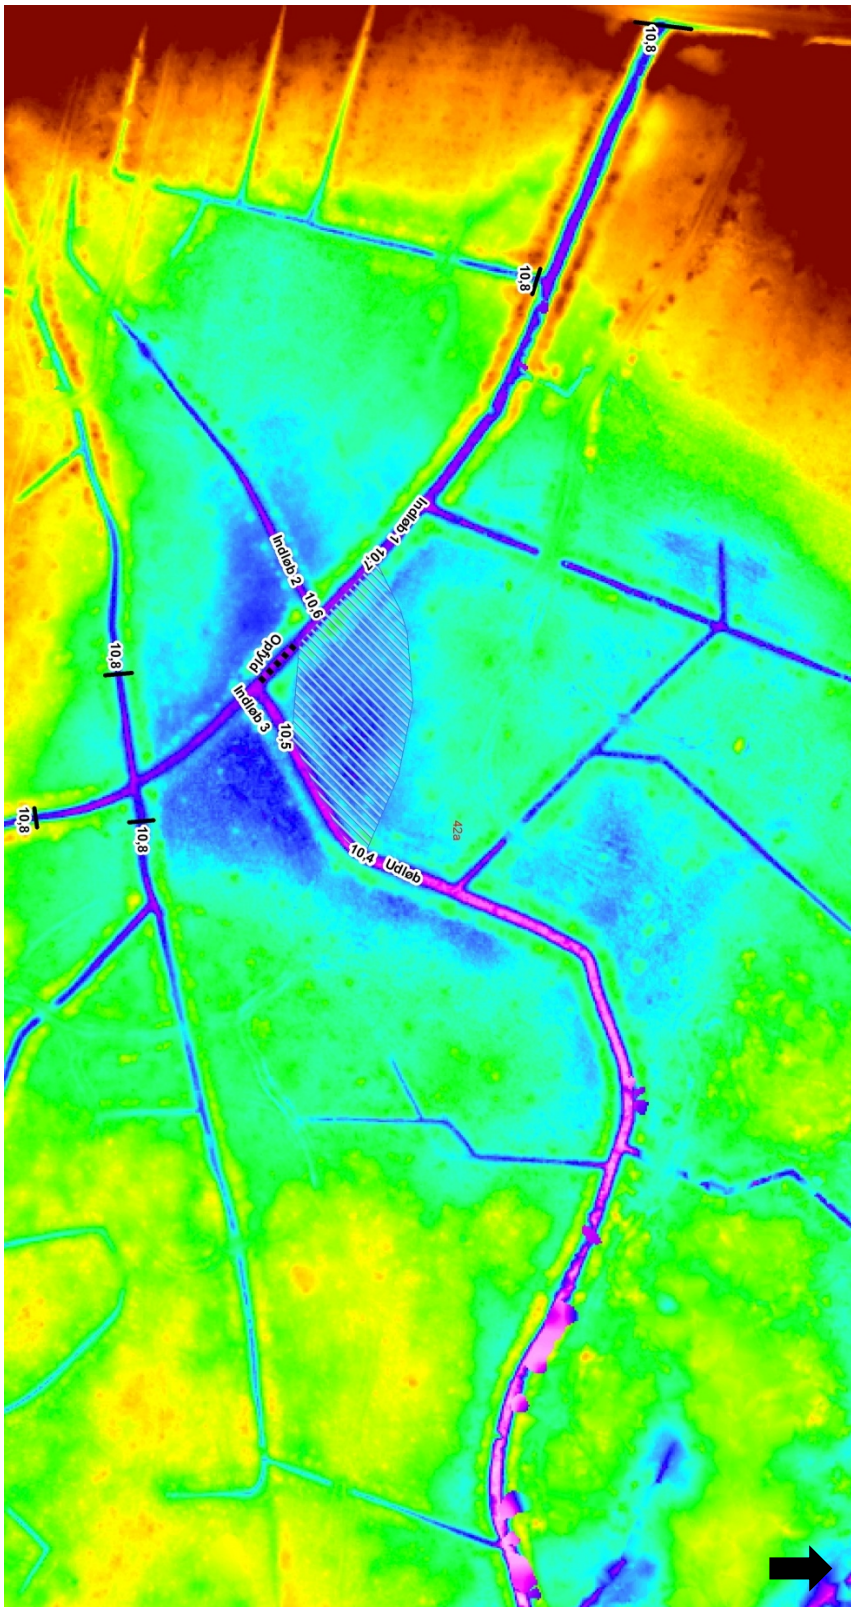

Figur 3. Terrænmodel. Terrænet falder fra rød mod lilla. På kortet ses søens placering med blågrå skravering. Grøften mellem indløbsgrøft 2 og 3, som opfyldes, er vist med sorte prikker. De tre indløbsgrøfters indløbskoter og afløbsgrøftens eksisterende afløbskote (10,4). Ved opstemning i søen er stvningsrisikoens udtrækning i indløbsgrøfterne vist med sort tværstreg. Pil angiver nord.